
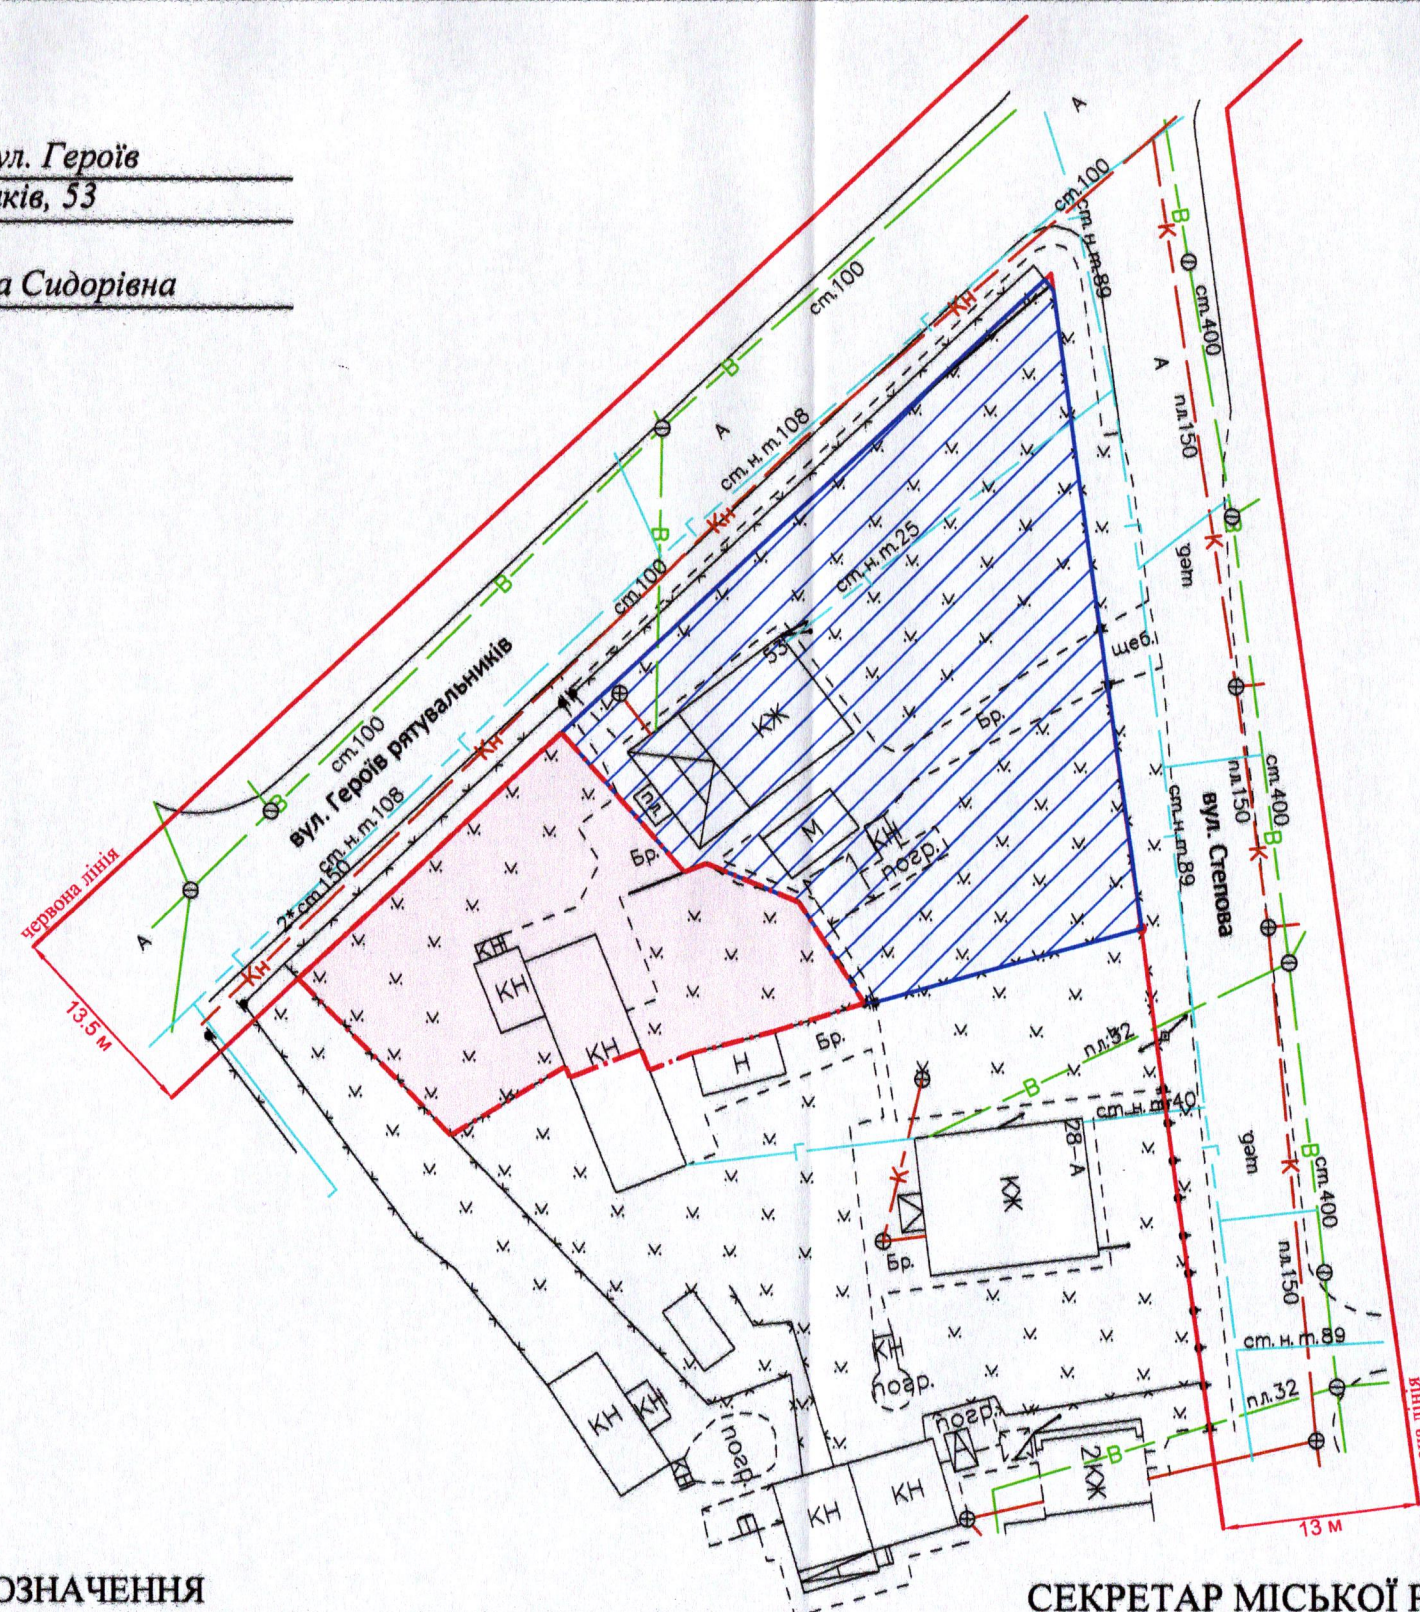


Місце розташування: м. Луцьк, вул. Героїв
рятувальників, 53

Землекористувач:
громадянка Дігалевиц Валентина Сидорівна

Додаток до рішення міської ради
№ _____ від " ____ " _____ 20 ____ р.

Ситуаційна схема

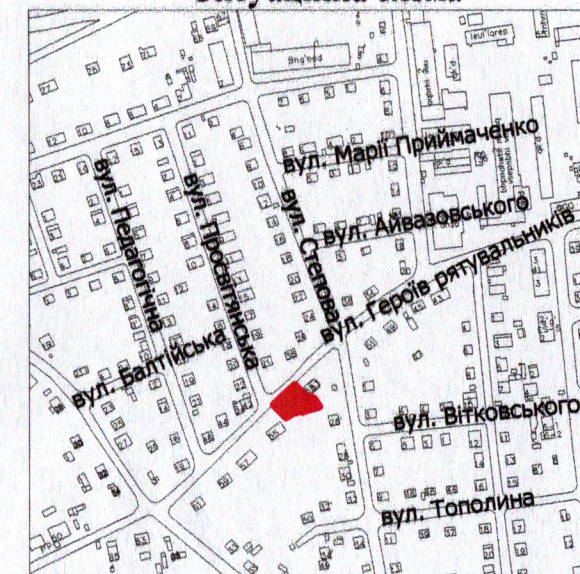

УМОВНІ ПОЗНАЧЕННЯ

0,05 гa

— орієнтовна площа земельної ділянки, що планується для відведення у власність шляхом викупу, видом цільового призначення: 02.01 - для будівництва і обслуговування житлового будинку, господарських будівель і споруд (присадибна ділянка)]

0,1000 га

— земельна ділянка гр. Дігалевич В.С., право власності на яку зареєстровано в Державному реєстрі речових прав на нерухоме майно 17.04.2024, номер відомостей про речове право: 54658937 для будівництва і обслуговування житлового будинку, господарських будівель і споруд (присадибна ділянка)

СЕКРЕТАР МІСЬКОЇ РАДИ

Юрій БЕЗПЯТКО

Масштаб 1: 500

Орієнтовна площа земельної ділянки (га)	3 них
	у власність (шляхом викупу)
0,05	-

