

ПЛАН
земельної ділянки

Додаток до рішення міської ради
№ _____ від "___" _____ 20__ р.

Кадастровий номер: 0710100000:11:080:0022

Місце розташування: м. Луцьк, вул. Коперника, 37

Землекористувачі:

громадянка Павлік Ольга Олександрівна

громадянин Павлік Дмитро Анатолійович



громадянка Михайлик Світлана Вікторівна

громадянка Хаспегян Ольга Вікторівна

громадянка Романець Олена Григорівна

громадянин Романець Віктор Васильович

Ситуаційна схема

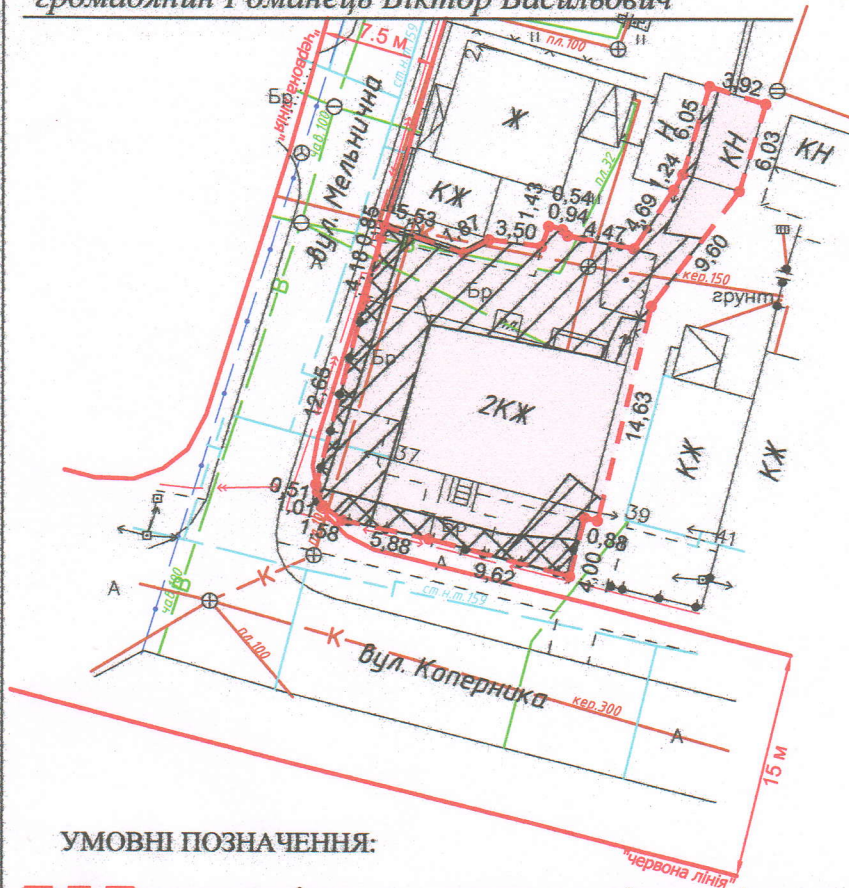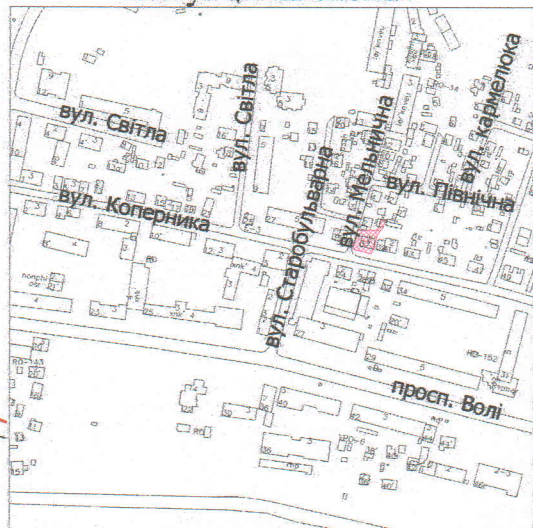

УМОВНІ ПОЗНАЧЕННЯ:

- 0,0426 га - земельна ділянка, що передається у спільну сумісну власність для будівництва і обслуговування житлового будинку, господарських будівель і споруд (присадибна ділянка) - 02.01
- 0,0426 га - обмеження, встановлене щодо використання земельної ділянки [зона охорони археологічного культурного шару (01.02.4)]
- 0,0047 га - обмеження, встановлене щодо використання земельної ділянки [охоронна зона навколо (уздовж) об'єкта енергетичної системи (01.05) - повітряна лінія електропередачі]
- 0,0210 га - обмеження, встановлені щодо використання земельної ділянки [охоронна зона навколо інженерних комунікацій (01.08) - водопровід, каналізація, газопровід]

СЕКРЕТАР МІСЬКОЇ РАДИ

Юрій БЕЗПЯТКО

ФОП Відповідальний за якість робіт Олександр Степанович Ляшук	Ляшук О.С. Ляшук О.С.
Фізична особа-підприємець Ляшук Олександр Степанович	

Масштаб 1: 500

Площа земельної ділянки (га)	З них
	у власність (га)
0,0426	0,0426