


Кадастровий №: 0710100000:22:035:0327

Місце розташування: м. Луцьк, вул. Конякіна

Землекористувач:

громадянин Брисюк Андрій Олексійович

Ситуаційний план

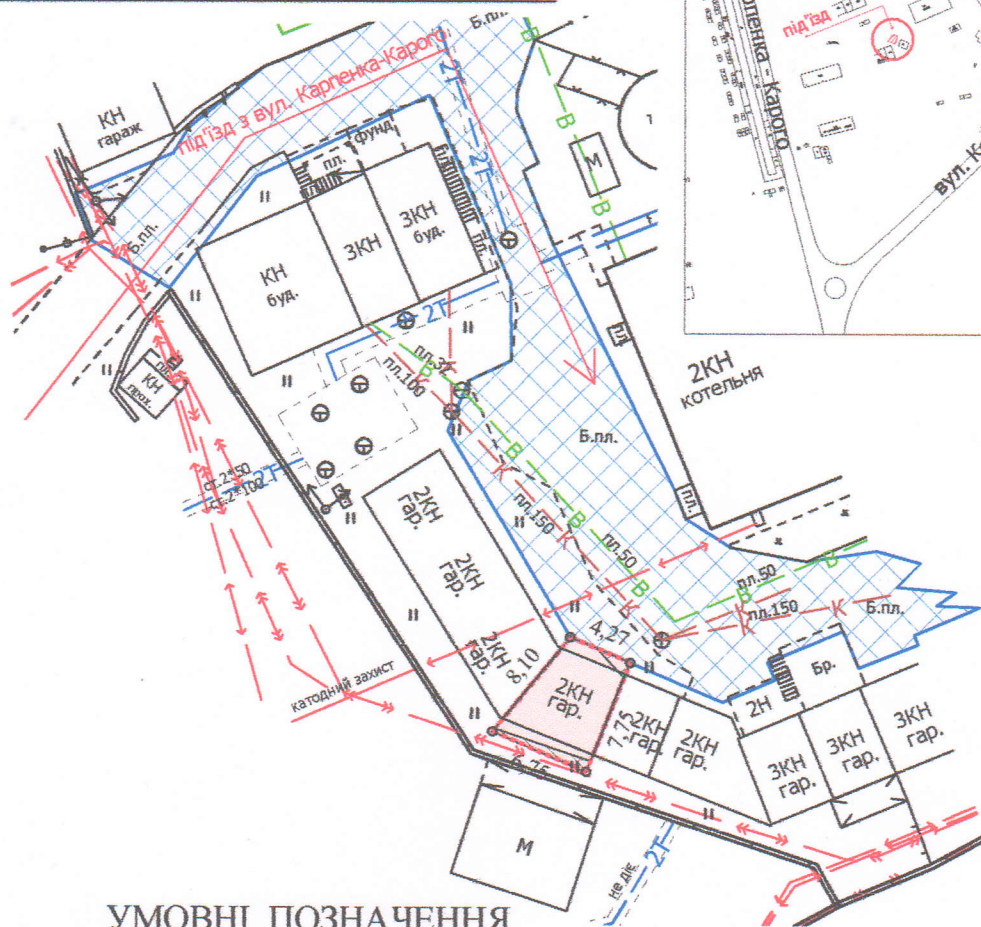

УМОВНІ ПОЗНАЧЕННЯ

- 0,0043 га** — земельна ділянка, що надається в оренду для будівництва та обслуговування індивідуального гаража (02.05 - для будівництва індивідуальних гаражів)
- 0,0003 га** — обмеження, встановлене щодо використання земельної ділянки [охоронна зона навколо (уздовж) об'єкта енергетичної системи (01.05) - підземна кабельна лінія електропередачі]
- 0,0001 га** — обмеження, встановлене щодо використання земельної ділянки [охоронна зона навколо інженерних комунікацій (01.08) - водопровід, каналізація]
- 0,0043 га** — обмеження, встановлене щодо використання земельної ділянки [санітарно-захисна зона навколо (уздовж) об'єкта (03.01)]
- 0,0855 га** — сервітут, встановлений для забезпечення права проїзду та проходку по земельній ділянці, що надана в постійне користування ДКП «Луцьктепло»

СЕКРЕТАР МІСЬКОЇ РАДИ

Юрій БЕЗПЯТКО

Директор	Завадський В.М.	Масштаб 1: 500	
Перевірив	Завадський В.М.		
Виконав	Сілюк О.П.	Площа земельної ділянки (га)	З них в оренду (га)
ПП «Луцькземресурс»		0,0043	0,0043