

земельної ділянки



Кадастровый №: 0710100000:34:026:0008

Місце розташування: *м. Луцьк, пров. 1-й Збаразький, 5*

Землекористувач:
громадянин Столярчук Микола Васильович

Додаток до рішення міської ради
№ від " " 20 р.

Ситуаційна схема

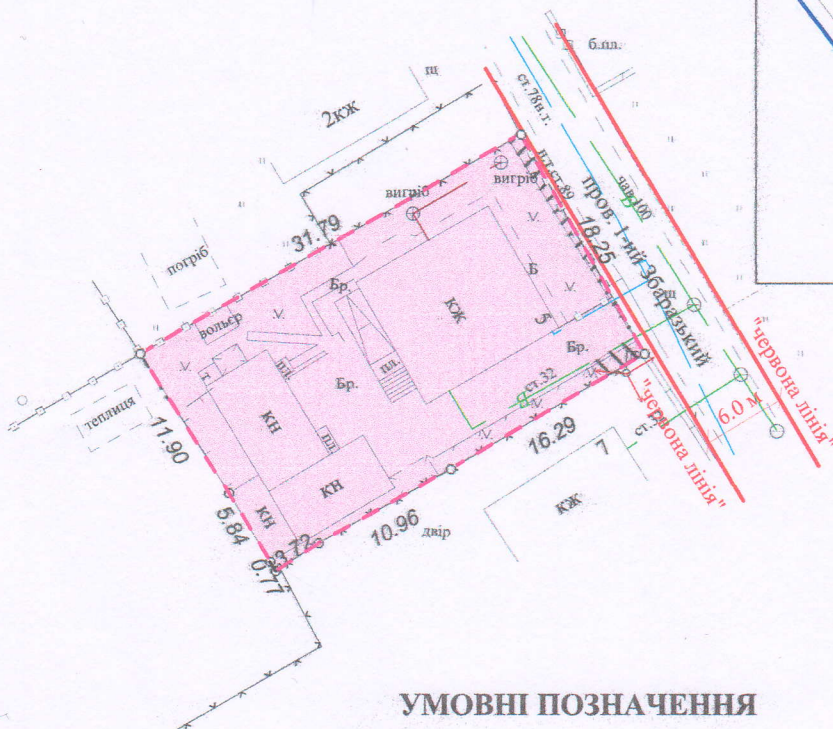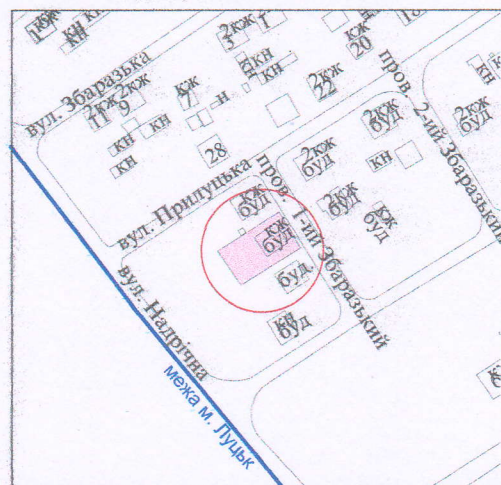

УМОВНІ ПОЗНАЧЕННЯ

- 0,0575 га - земельна ділянка, що передається у власність для будівництва і обслуговування житлового будинку, господарських будівель і споруд (присадибна ділянка) - 02.01
- 0,0005 га - обмеження, встановлене щодо використання земельної ділянки [охоронна зона навколо (уздовж) об'єкта енергетичної системи (01.05) - повітряна лінія електропередачі]
- 0,0009 га - обмеження, встановлене щодо використання земельної ділянки [охоронні зони навколо інженерних комунікацій (01.08) - водопровід]
- 0,0575 га - обмеження, встановлене щодо використання земельної ділянки [другий пояс зони санітарної охорони джерел та об'єктів централізованого питного водопостачання (обмеження) (02.01.2)]

СЕКРЕТАР МІСЬКОЇ РАДИ

Юрій БЕЗПЯТКО

 		Масштаб 1 : 500
Підписи	Плюща Земельної Заявки (га)	3 них
ФІВЧІНКОСОВА	у власність (га)	
Романук Юрій Михайлович	0,0575	0,0575