

ПЛАН
земельної ділянки

Кадастровий номер: 0710100000:22:043:0044

Місце розташування: м. Луцьк, вул. Івана Кожедуба, 16

Землекористувачі:

громадянка Нірода Ангеліна Денисівна

громадянка Бєлік Надія Миколаївна


громадянка Граділь Ольга Миколаївна

громадянка Ящук Наталія Миколаївна

громадянка Трещетка Галина Василівна

громадянка Подерня Тетяна Сергіївна

громадянин Трещетка Сергій Юрійович

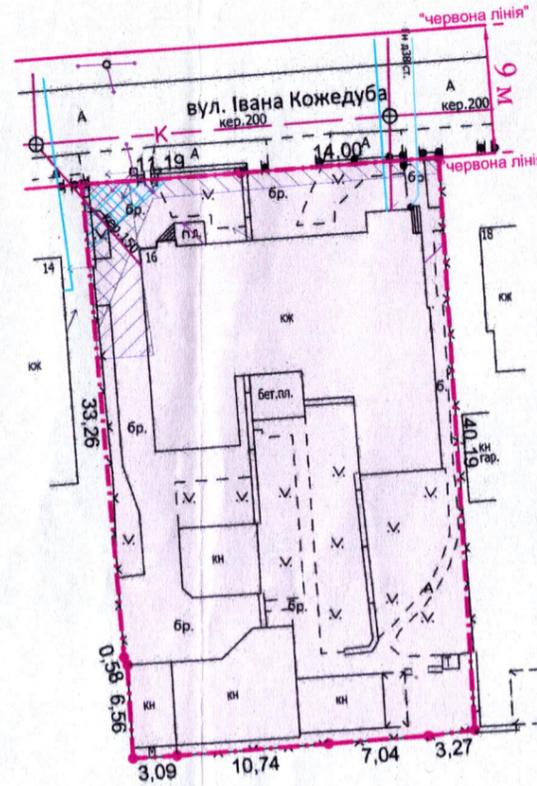

Додаток до рішення міської ради
№ _____ від "___" _____ 20__ р.

Ситуаційна схема



УМОВНІ ПОЗНАЧЕННЯ:

- 0,0995 га - земельна ділянка, що передається у спільну сумісну власність для будівництва і обслуговування житлового будинку, господарських будівель і споруд (присадибна ділянка) - 02.01
- 0,0014 га - обмеження, встановлене щодо використання земельної ділянки [охоронна зона навколо (уздовж) об'єкта зв'язку (01.04) - повітряна лінія електронної комунікаційної мережі]
- 0,0053 га - обмеження, встановлене щодо використання земельної ділянки [охоронна зона навколо (уздовж) об'єкта енергетичної системи (01.05) - повітряна лінія електропередачі]
- 0,0044 га - обмеження, встановлені щодо використання земельної ділянки [охоронна зона навколо інженерних комунікацій (01.08) - водопровід]
- 0,0995 га - обмеження, встановлене щодо використання земельної ділянки [санітарно-захисна зона навколо об'єкта (03.01)]

СЕКРЕТАР МІСЬКОЇ РАДИ

Юрій БЕЗПЯТКО

ФОП	Масштаб 1: 500
Відповідальний виконавець робіт	Площа земельної ділянки (га)
 О.С. ЛЯШУК	3 них
 ФОП ЛЯШУК О.С.	у власність
0,0995	0,0995