



ПЛАН
земельної ділянки

Кадастровий №: 0721882700:01:001:1330
Місце розташування: Волинська область, Луцький район, с. Жидичин
Власник:
громадянка Шолом Галина Миколаївна

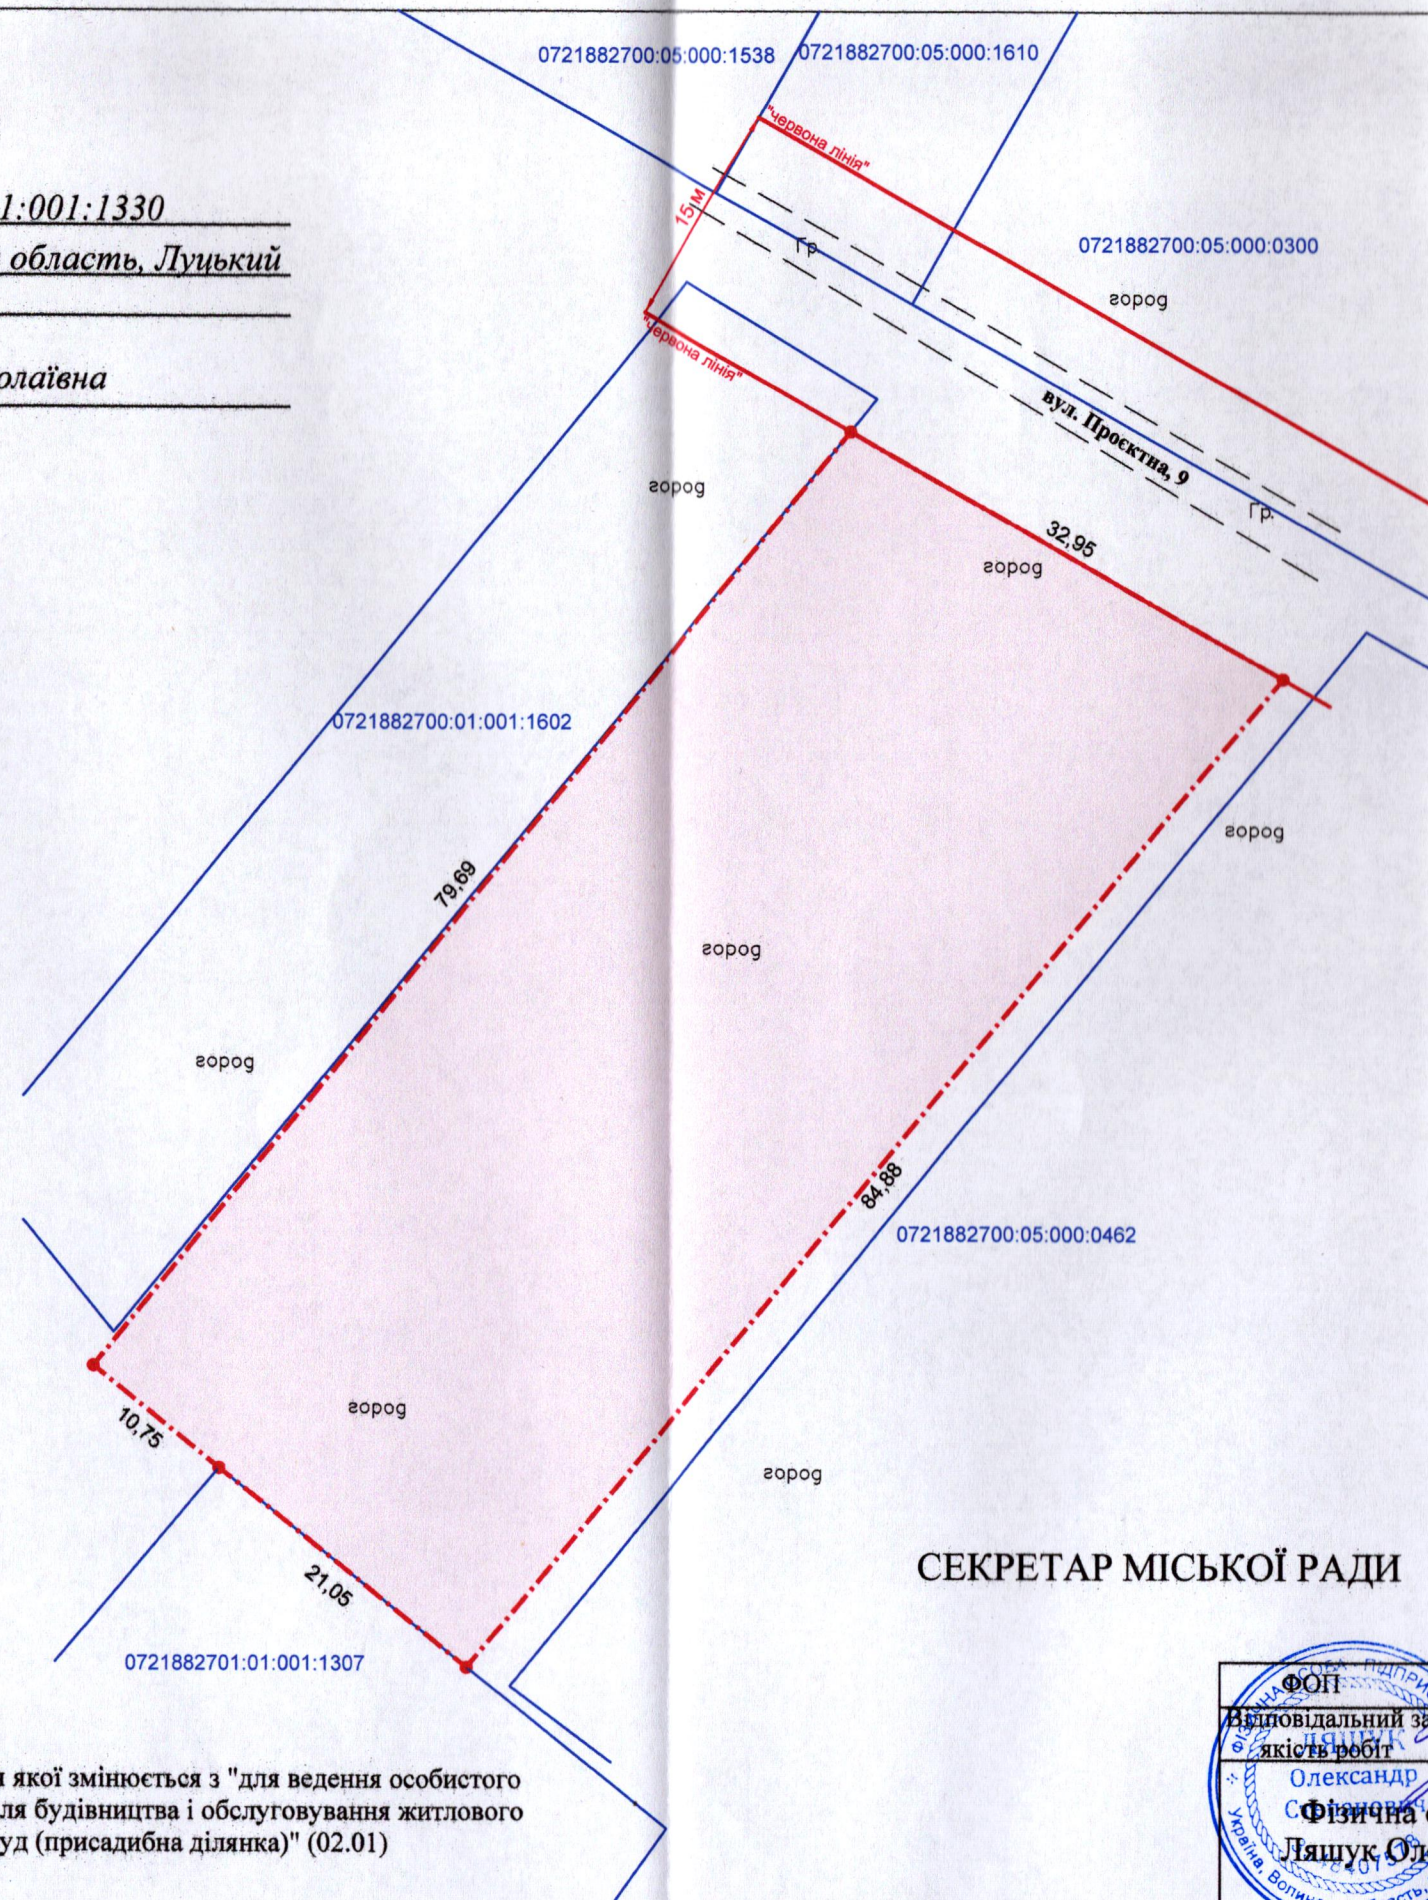

Додаток до рішення міської ради
№ _____ від "___" _____ 20__ р.

Ситуаційна схема

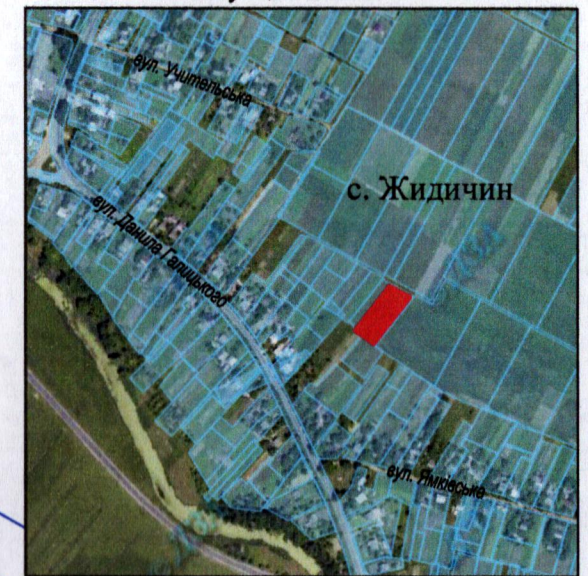

— - межа с. Жидичин

СЕКРЕТАР МІСЬКОЇ РАДИ

Юрій БЕЗПЯТКО

УМОВНІ ПОЗНАЧЕННЯ:

0,2645 га - земельна ділянка, цільове призначення якої змінюється з "для ведення особистого селянського господарства" (01.03) на "для будівництва і обслуговування житлового будинку, господарських будівель і споруд (присадибна ділянка)" (02.01)



Масштаб 1: 500

Площа ділянки (га)	З них у власності (змінна цільового призначення)
0,2645	0,2645