



ПЛАН
земельної ділянки
Кадастровий номер: 0722881000:03:001:0729
Місце розташування: Волинська область,
Луцький район, с. Тарасове
Власник: громадянин Герук Роман Валерійович

Додаток до рішення міської ради
№ _____ від "___" _____ 202__ р.

Ситуаційна схема

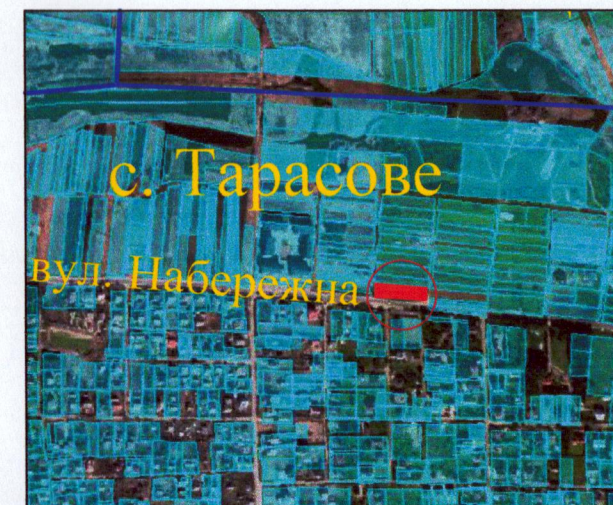

— межа с. Тарасове

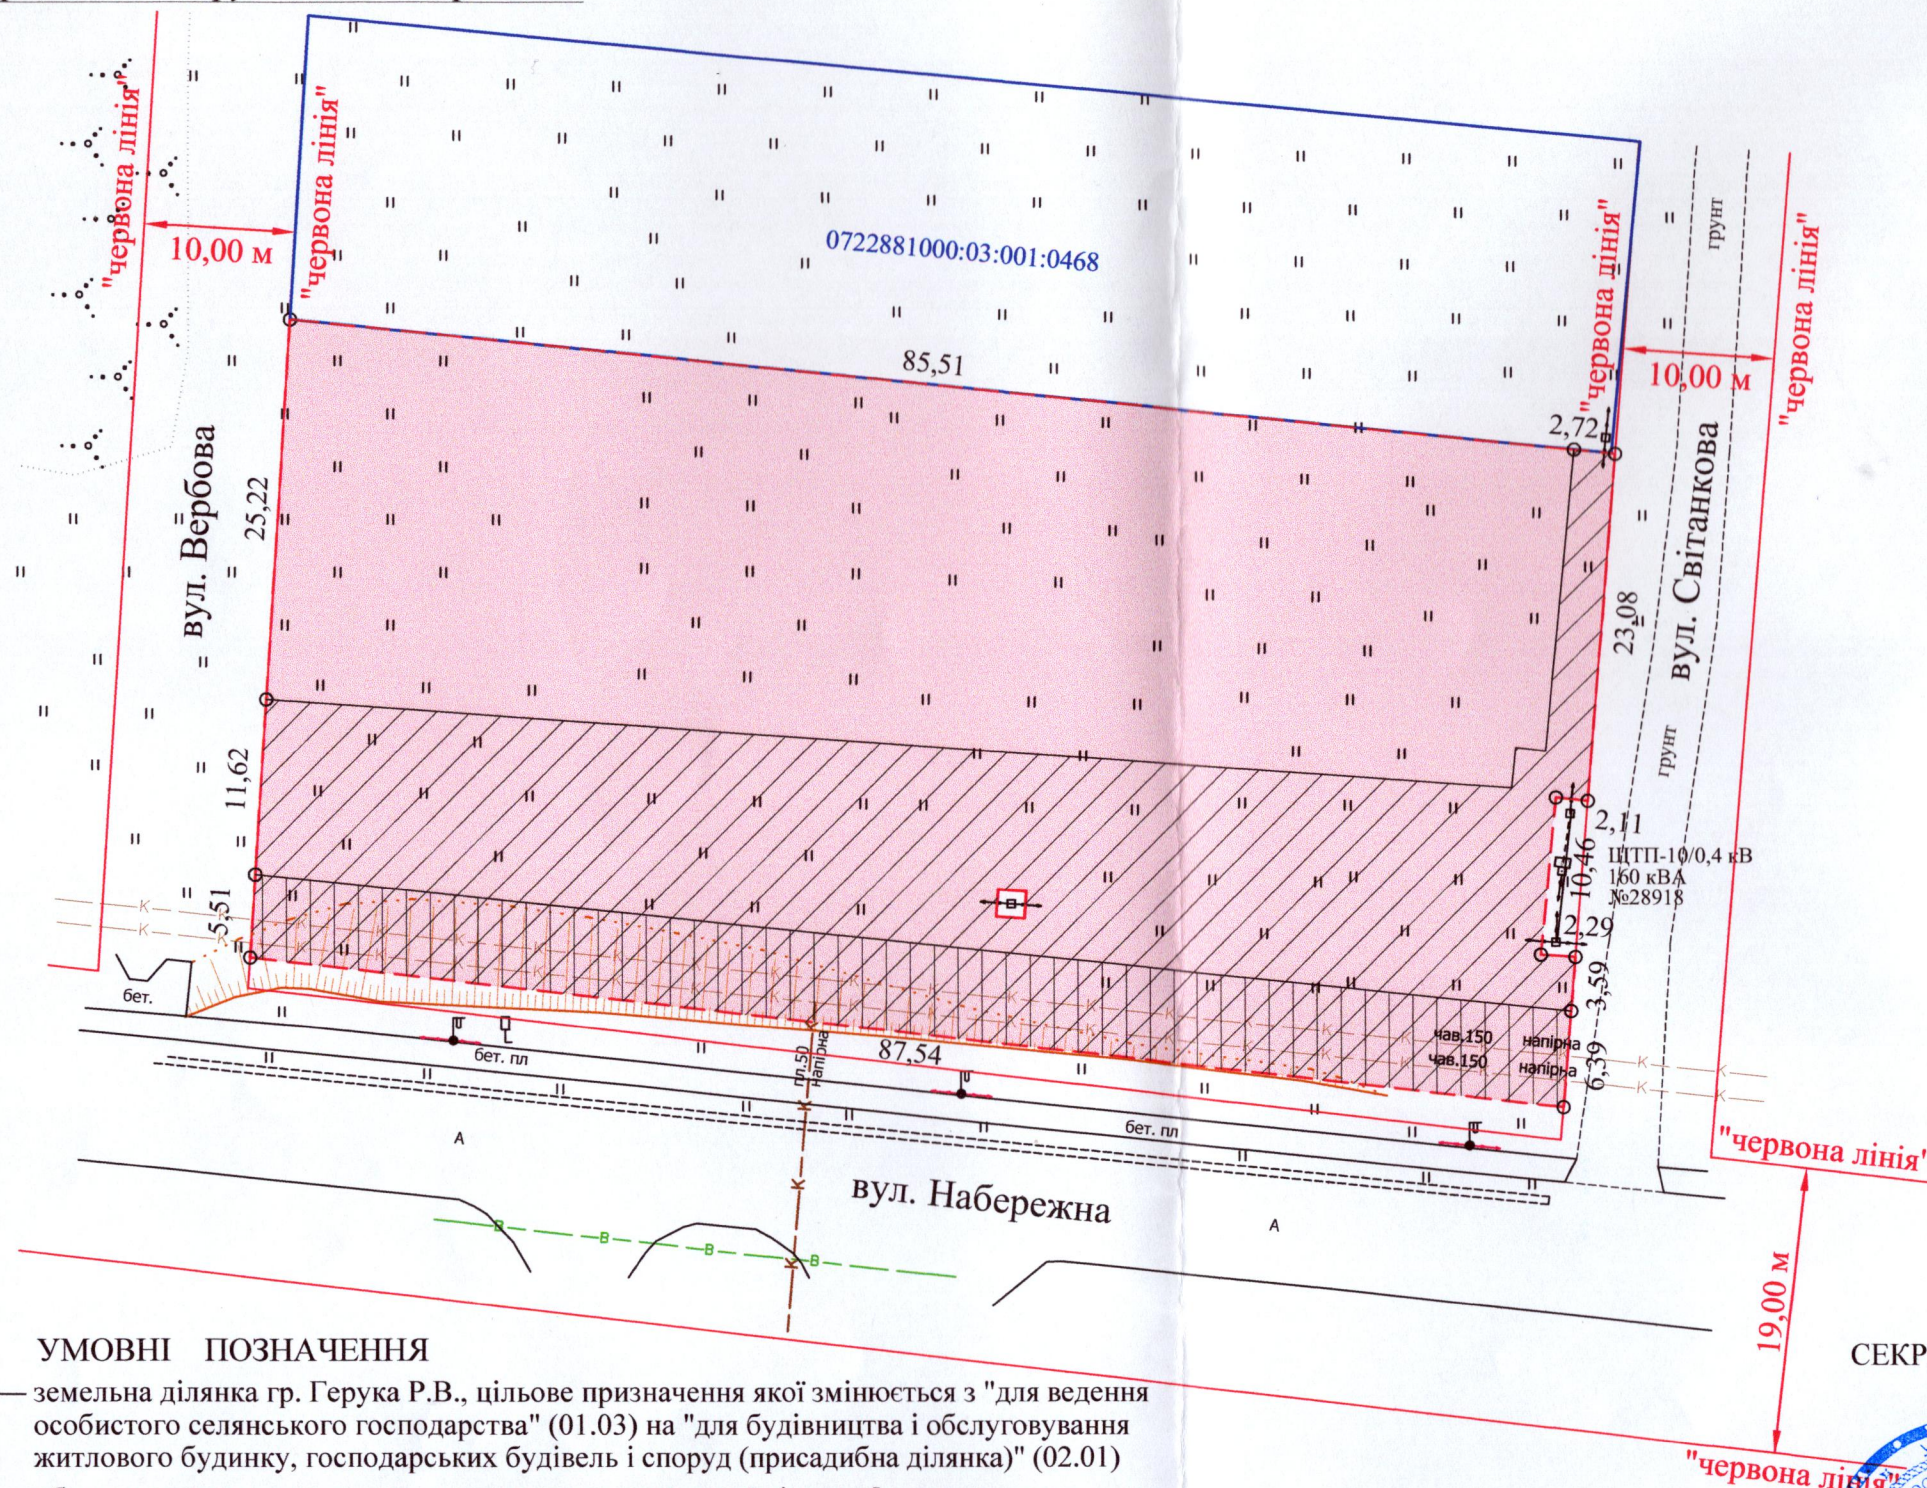

УМОВНІ ПОЗНАЧЕННЯ

- 0,3741 га — земельна ділянка гр. Герука Р.В., цільове призначення якої змінюється з "для ведення особистого селянського господарства" (01.03) на "для будівництва і обслуговування житлового будинку, господарських будівель і споруд (присадибна ділянка)" (02.01)
- 0,1710 га — обмеження, встановлене щодо використання земельної ділянки [охоронна зона навколо (уздовж) об'єкта енергетичної системи (01.05) - повітряна лінія електропередачі (ПЛ - 10 кВ)]
- 0,0521 га — обмеження, встановлене щодо використання земельної ділянки [охоронна зона навколо інженерних комунікацій (01.08) - каналізація]

СЕКРЕТАР МІСЬКОЇ РАДИ _____ Юрій БЕЗПЯТКО

Підприємство Виконавчий за якість робіт Виконав		А.М. Груш	Масштаб 1: 500	
Фізична особа-підприємець Груш Анатолій Миколайович		А.М. Груш	Площа земельної ділянки (га)	З них у власності (зміна цільового)
			0,3741	0,3741