

ПЛАН
земельної ділянки

Кадастровий номер: 0721885000:05:001:0159

Місце розташування: Волинська область, Луцький район, с. Небіжска


Власник: громадянка Максимова Галина Іванівна

Додаток до рішення міської ради
№ _____ від "___" _____ 202__ р.

Ситуаційна схема



— межа с. Небіжска

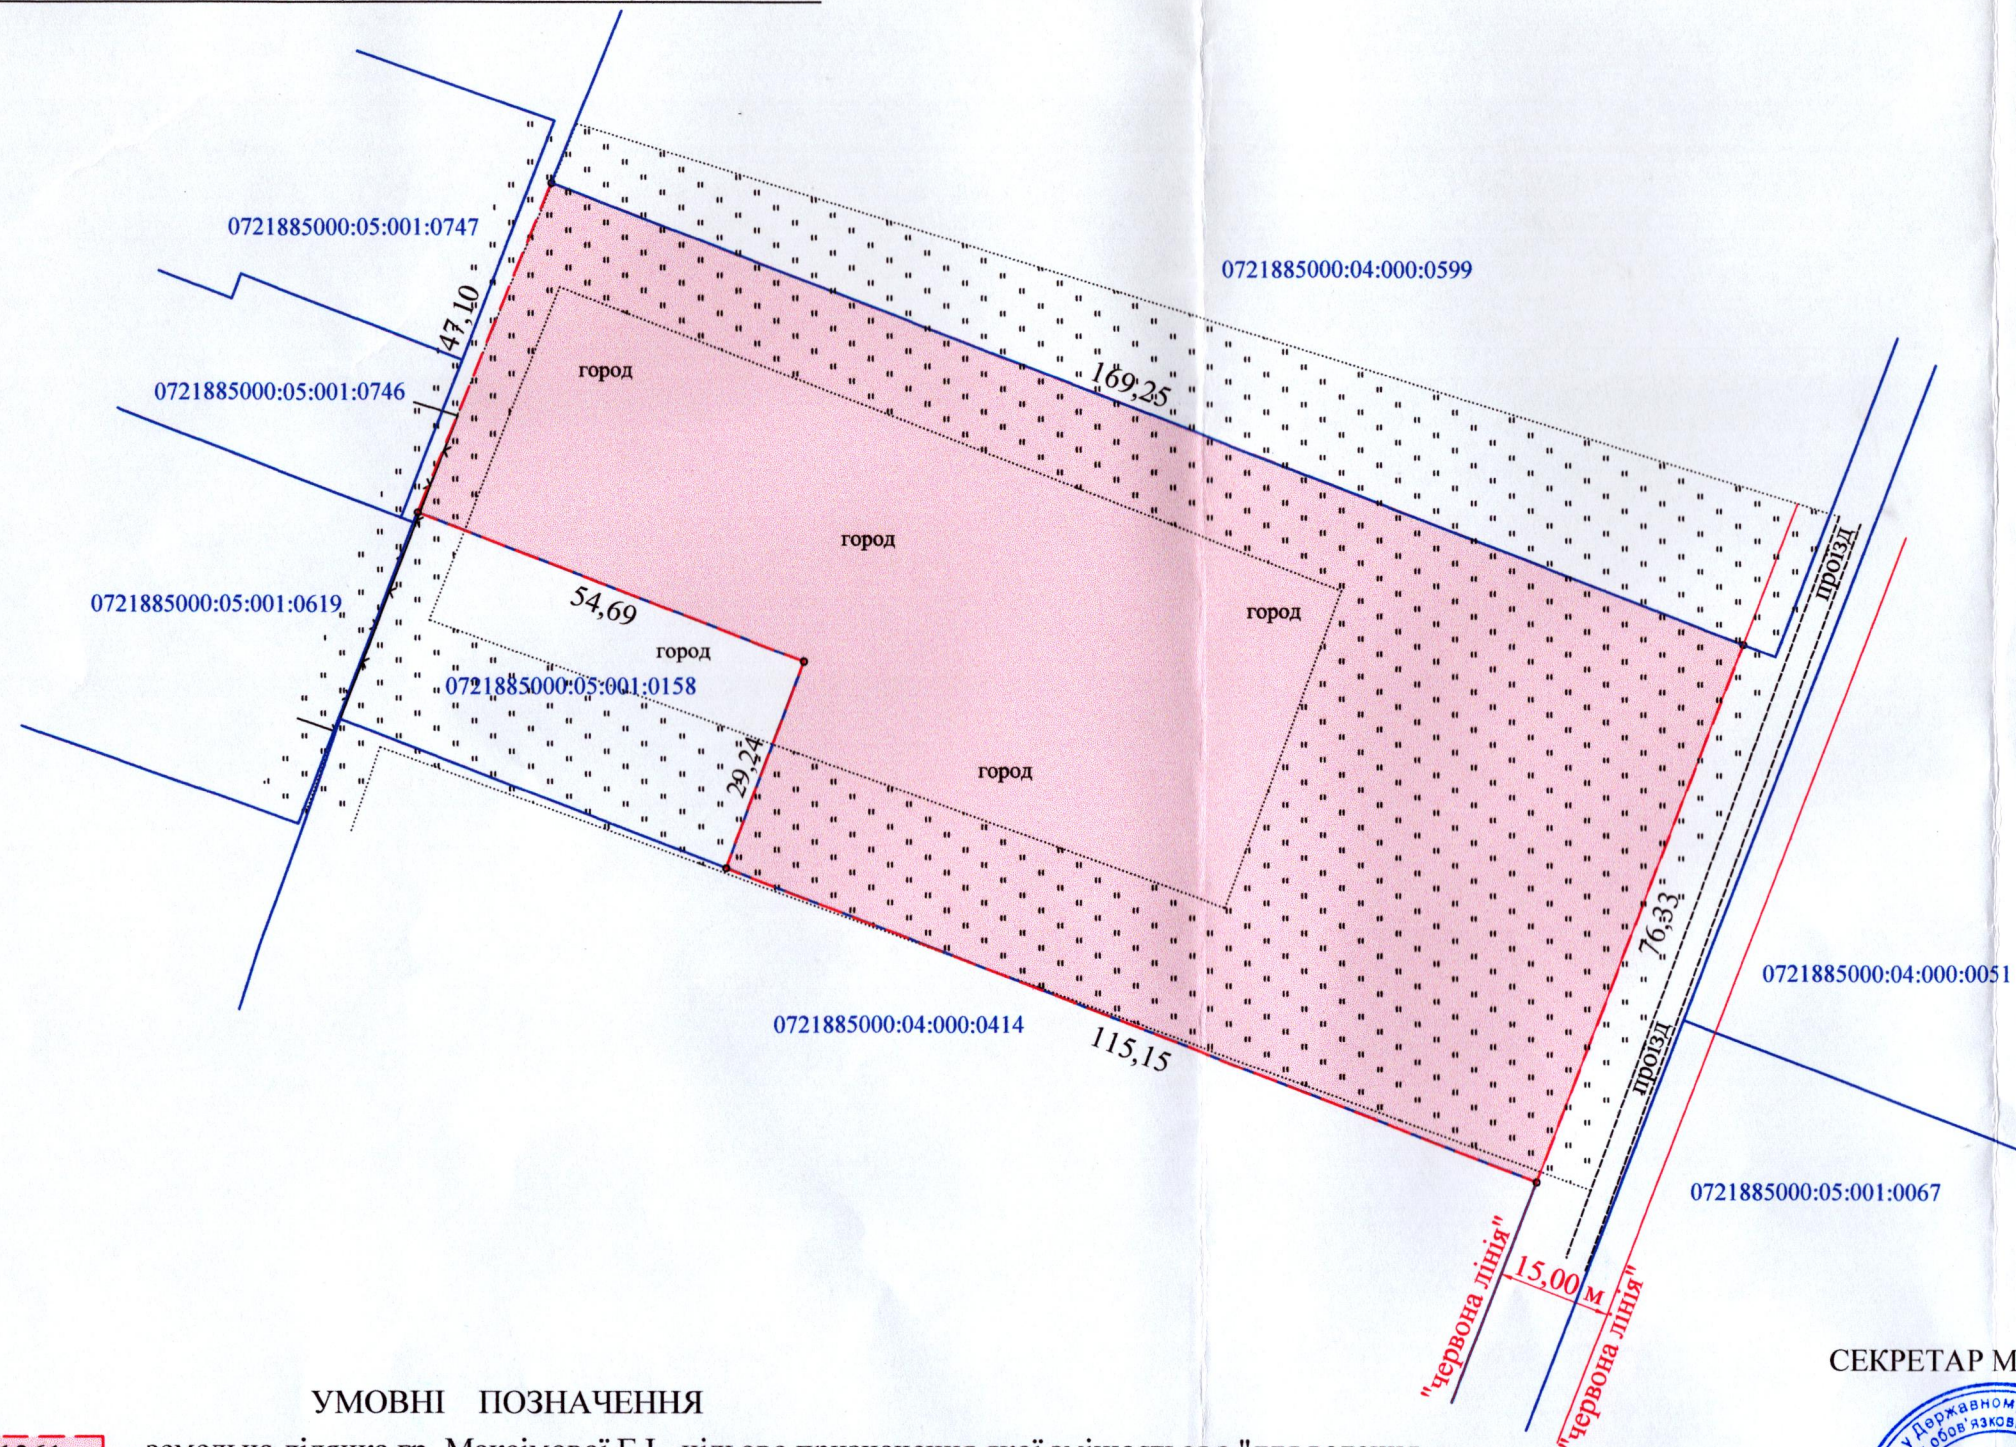

УМОВНІ ПОЗНАЧЕННЯ

1,1361 га — земельна ділянка гр. Максимової Г.І., цільове призначення якої змінюється з "для ведення особистого селянського господарства" (01.03) на "для будівництва і обслуговування житлового будинку, господарських будівель і споруд (присадибна ділянка)" (02.01)

СЕКРЕТАР МІСЬКОЇ РАДИ _____ Юрій БЕЗПАТКО



Масштаб 1: 1000	
Площа земельної ділянки (га)	З них у власності (змінa цільового)
1,1361	1,1361