

ПЛАН
земельної ділянки

Кадастровий №: 0722881000:02:001:1442

Місце розташування: Волинська область, Луцький район, с. Богущівка


Власник:
громадянин Леонтенко Микола Миколайович

Додаток до рішення міської ради
№ _____ від "___" _____ 20__ р.

Ситуаційна схема



— - межа с. Богущівка

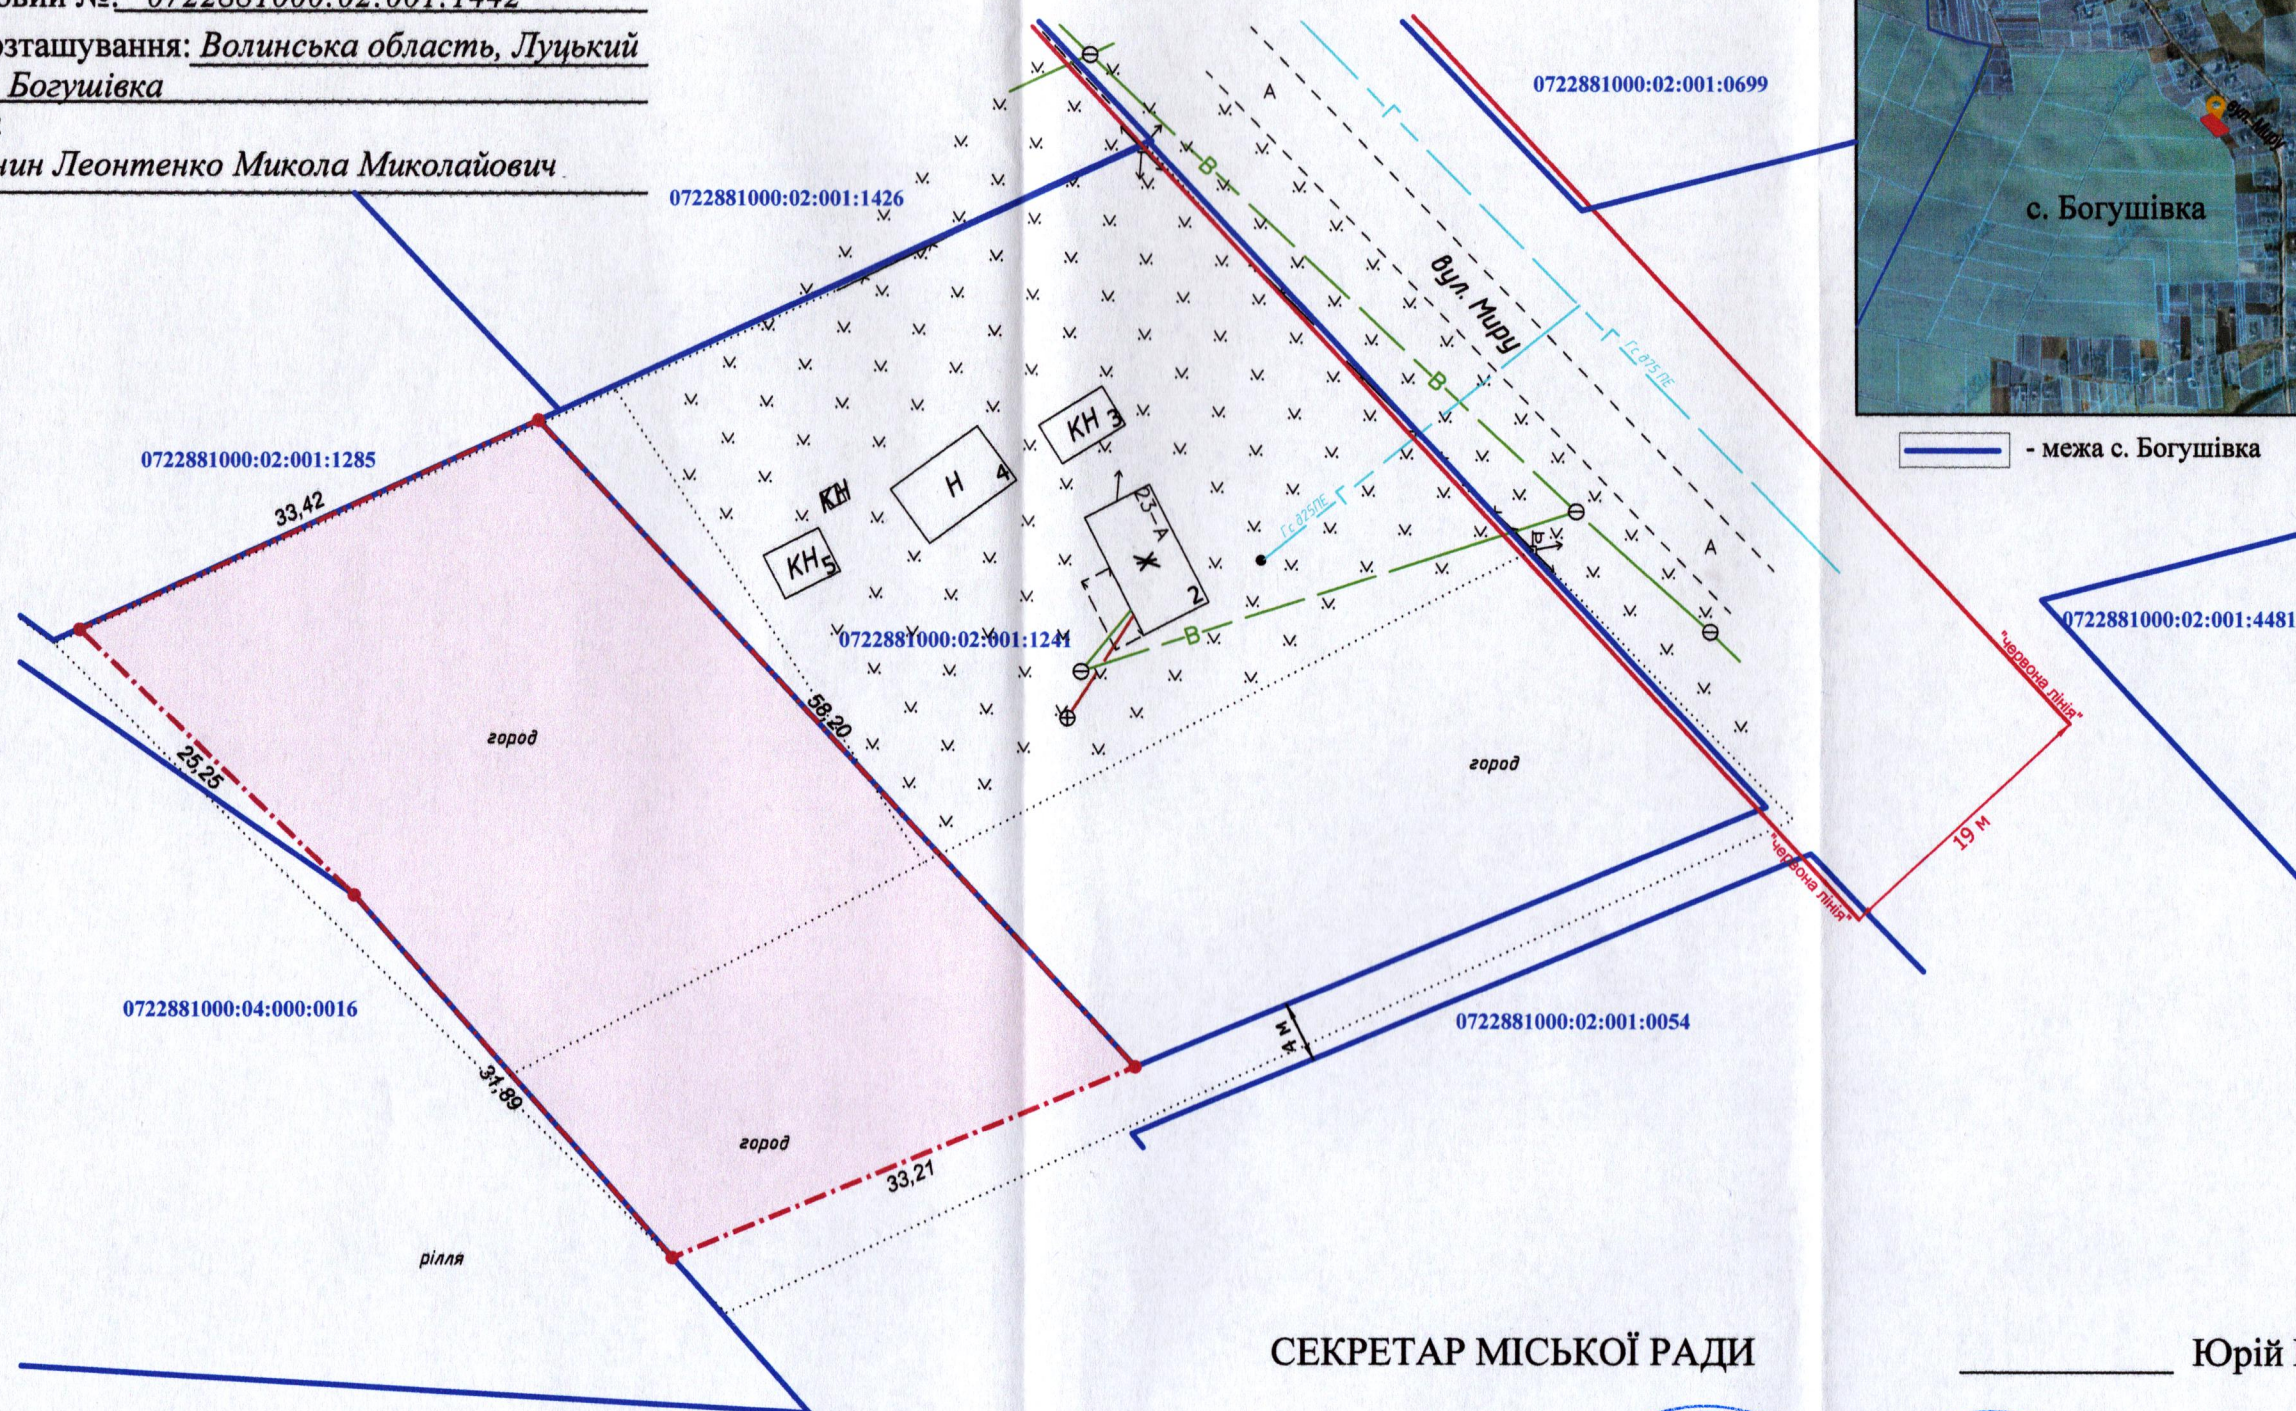

УМОВНІ ПОЗНАЧЕННЯ:

0,1776 га — земельна ділянка, цільове призначення якої змінюється з "для ведення особистого селянського господарства" (01.03) на "для будівництва і обслуговування житлового будинку, господарських будівель і споруд (присадибна ділянка)" (02.01)

СЕКРЕТАР МІСЬКОЇ РАДИ

Юрій БЕЗПЯТКО

ФОП Відповідальний за якість робіт Степанович Фізична особа-підприємець Ляшук Олександр Степанович	Ляшук О.С. Ляшук О.С. ЛЯШУК ОЛЕКСАНДР СТЕПАНОВИЧ	Масштаб 1: 500	
		Площа ділянки (га)	З них у власності (змiна цiльового призначення)
		0,1776	-