

ПЛАН
земельної ділянки

Додаток до рішення міської ради
№ _____ від "___" _____ 202__ р.


Кадастровий №: 0710100000:22:035:0329

Місце розташування: м. Луцьк, вул. Конякіна

Землекористувач:

громадянин Антипенков Олександр Олегович

Ситуаційний план

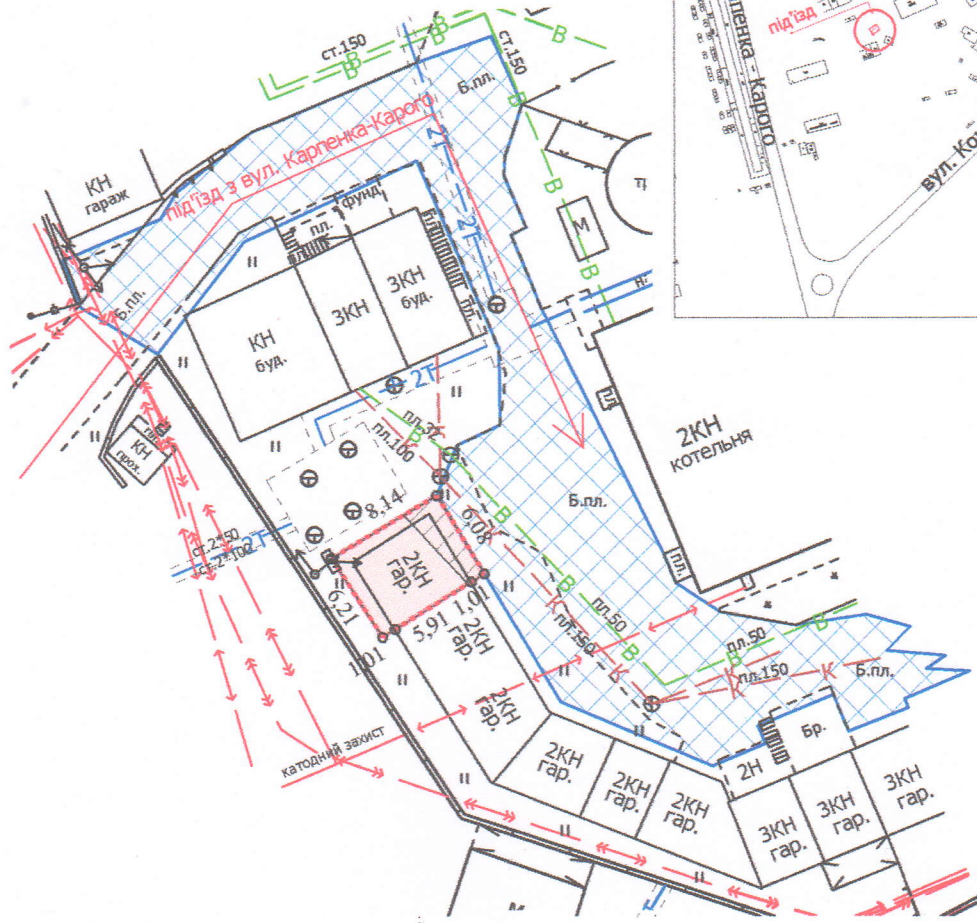

УМОВНІ ПОЗНАЧЕННЯ

- 0,0049 га** — земельна ділянка, що надається в оренду для будівництва та обслуговування індивідуального гаража (02.05 - для будівництва індивідуальних гаражів)
- 0,0012 га** — обмеження, встановлене щодо використання земельної ділянки [охоронна зона навколо інженерних комунікацій (01.08) - водопровід, каналізація]
- 0,0049 га** — обмеження, встановлене щодо використання земельної ділянки [санітарно-захисна зона навколо (уздовж) об'єкта (03.01)]
- 0,0855 га** — сервітут, встановлений для забезпечення права проїзду та проходу по земельній ділянці, що надана в постійне користування ДКП «Луцьктепло»

СЕКРЕТАР МІСЬКОЇ РАДИ

Юрій БЕЗПЯТКО

Директор	Завадський В.М.	Масштаб 1: 500	
Перевірів	Завадський В.М.		
Виконав	Сілюк О.П.	Площа земельної ділянки (га)	З них
ПП «Луцькземресурс»			в оренду (га)
		0,0049	0,0049