

ПЛАН
земельної ділянки



Кадастровий номер: 0721885800:06:000:1847

Місце розташування: Волинська область, Луцький район, (с. Дачне)

Землекористувач:
ТОВАРИСТВО З ОБМЕЖЕНОЮ
ВІДПОВІДАЛЬНІСТЮ «БІЛА АКАЦІЯ»

Додаток до рішення міської ради
№ _____ від "___" _____ 202_ р.

Ситуаційна схема

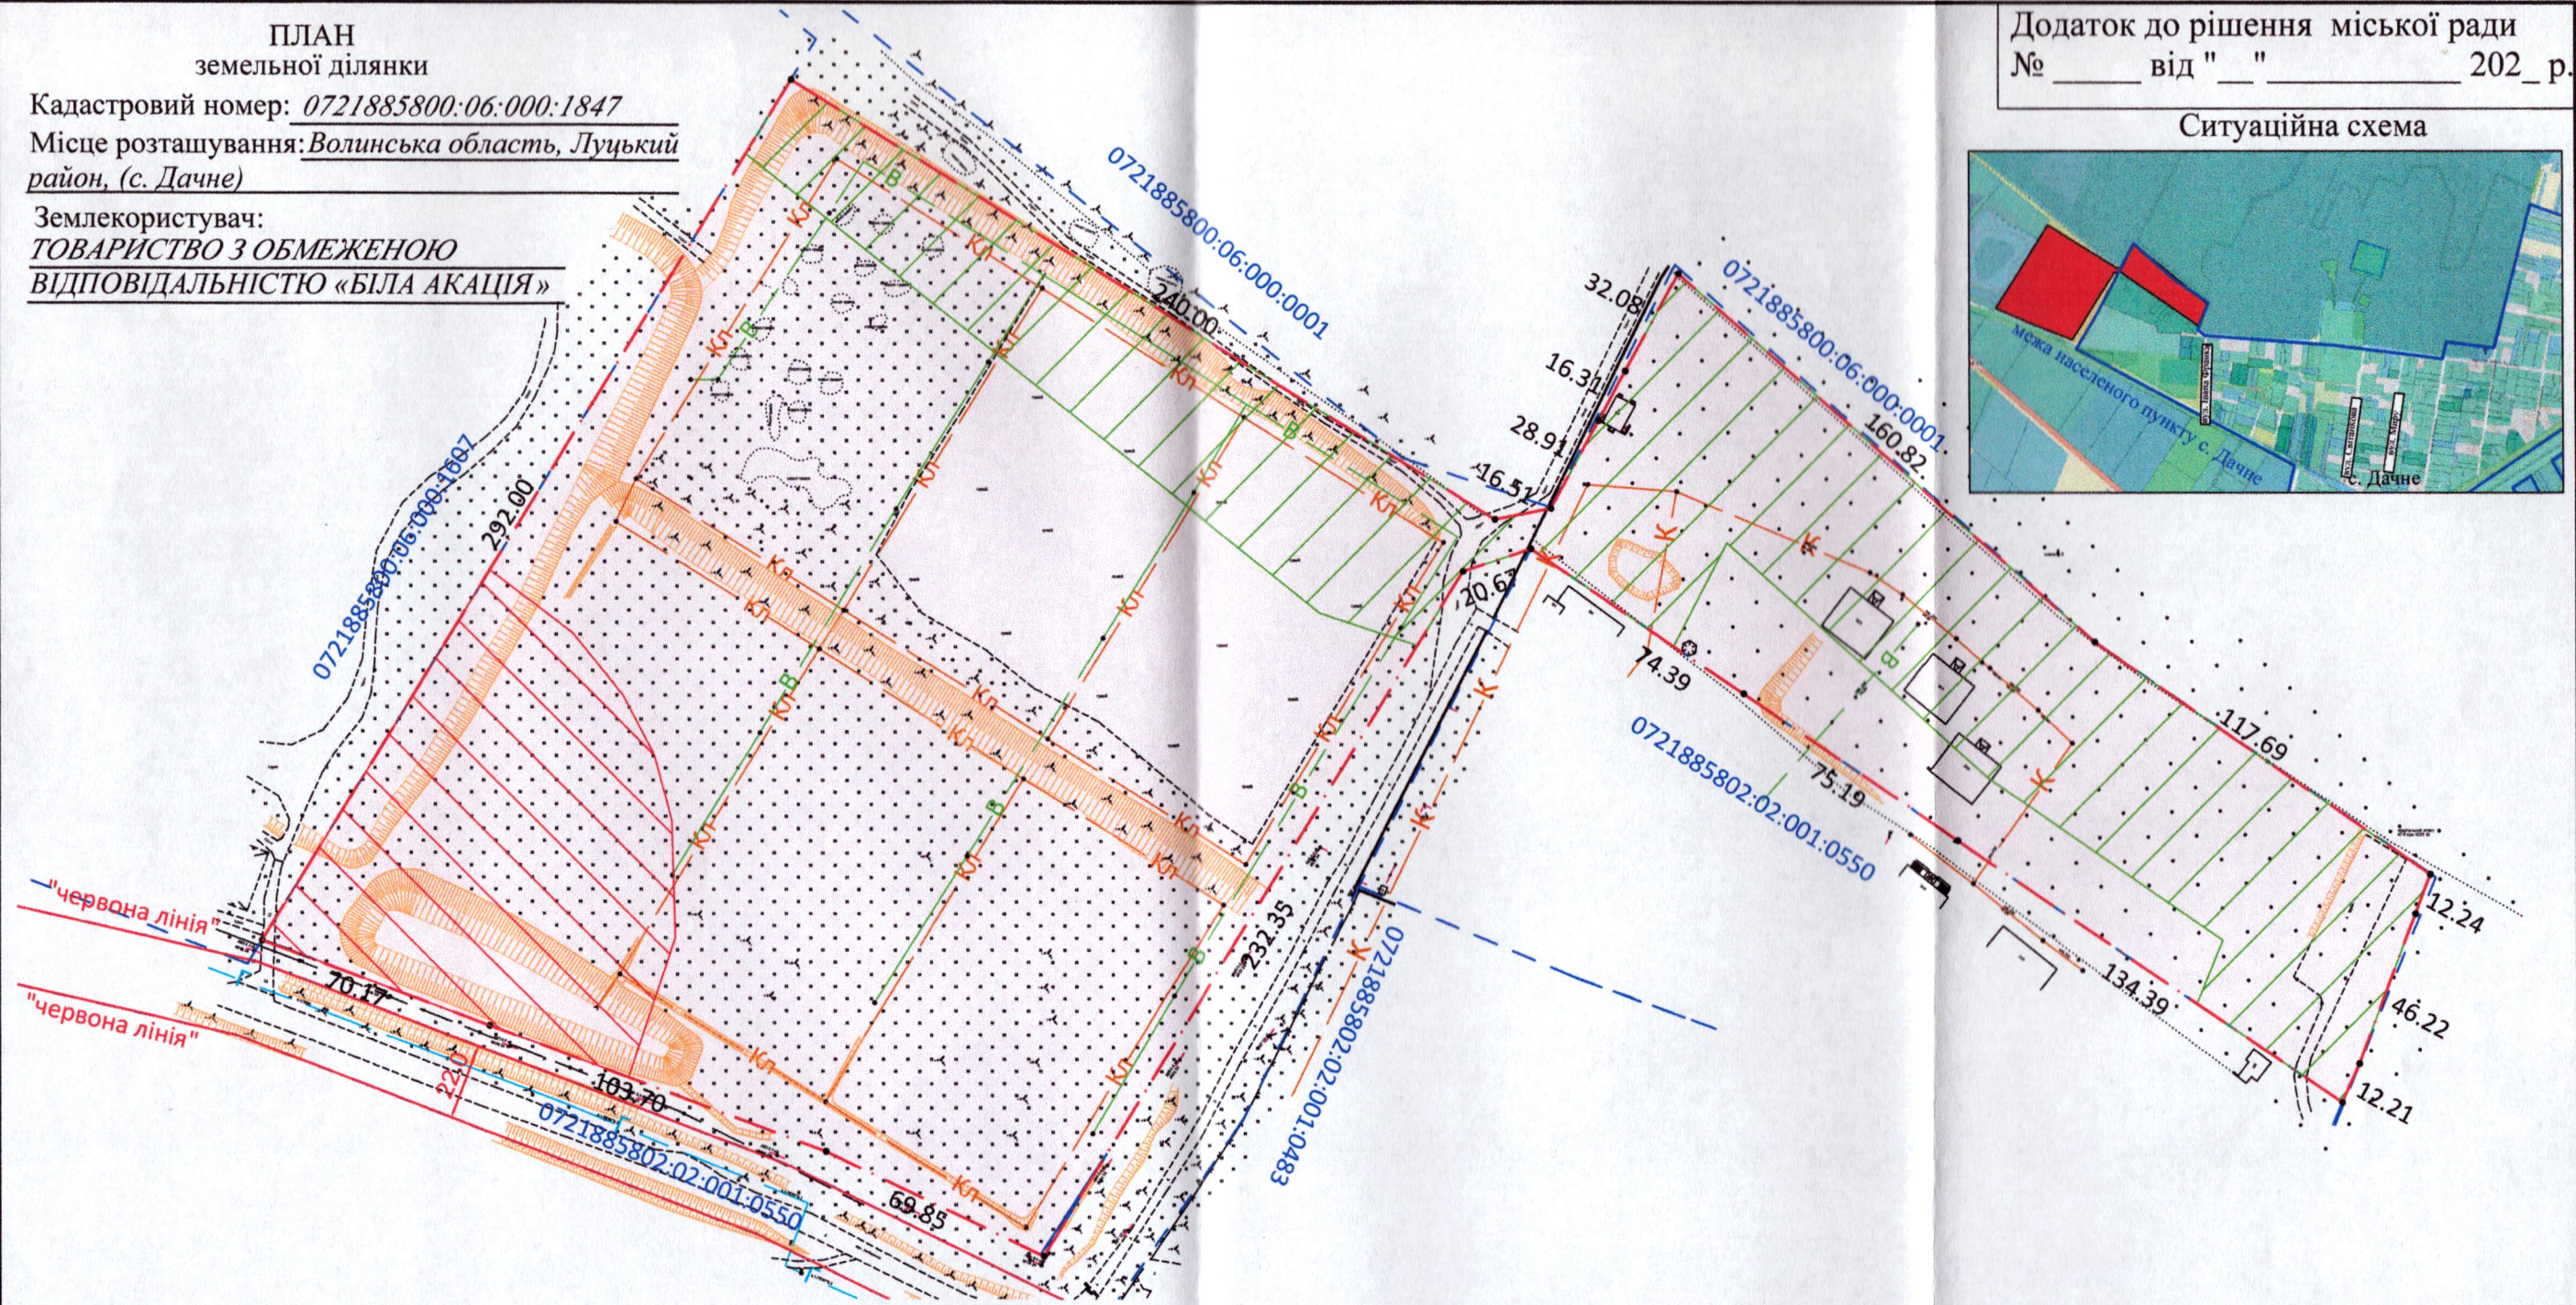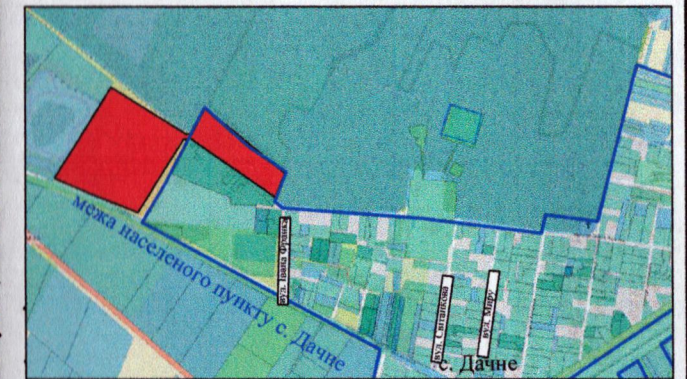

УМОВНІ ПОЗНАЧЕННЯ:

- 8,5762 га — земельна ділянка, що надається в оренду для будівництва та обслуговування інших будівель громадської забудови (03.15)
- ~~0,0002 га~~ — обмеження, встановлене щодо використання земельної ділянки [охоронна зона навколо (уздовж) об'єкт зв'язку (01.04) - підземна кабельна лінія електронної комунікаційної мережі]
- ~~0,0021 га~~ — обмеження, встановлене щодо використання земельної ділянки [охоронна зона навколо (уздовж) об'єкта енергетичної системи (01.05) - повітряна кабельна лінія електропередачі 0.4 кВ]
- ~~1,0174 га~~ — санітарно-захисна зона навколо (уздовж) об'єкта (03.01)
- 2,6232 га — територія в зелених лініях (06.01.2)

СЕКРЕТАР МІСЬКОЇ РАДИ

Юрій БЕЗПЯТКО

Директор Сертифікований інженер землевпорядник	Ю.В. Суходольський Ю.В. Суходольський	Масштаб 1: 2000	
ПІ СІСОТА НОВА		Площа земельної ділянки (га)	З них в оренду (га)
		8,5762	8,5762