

ПЛАН
земельної ділянки


Кадастровий номер: 0722881000:03:001:0769

Місце розташування: Волинська область, Луцький район,
с. Тарасове

Землекористувач: громадянин Медко Юрій Михайлович

Додаток до рішення міської ради
№ _____ від " ____ " _____ 20__ р.

Ситуаційна схема

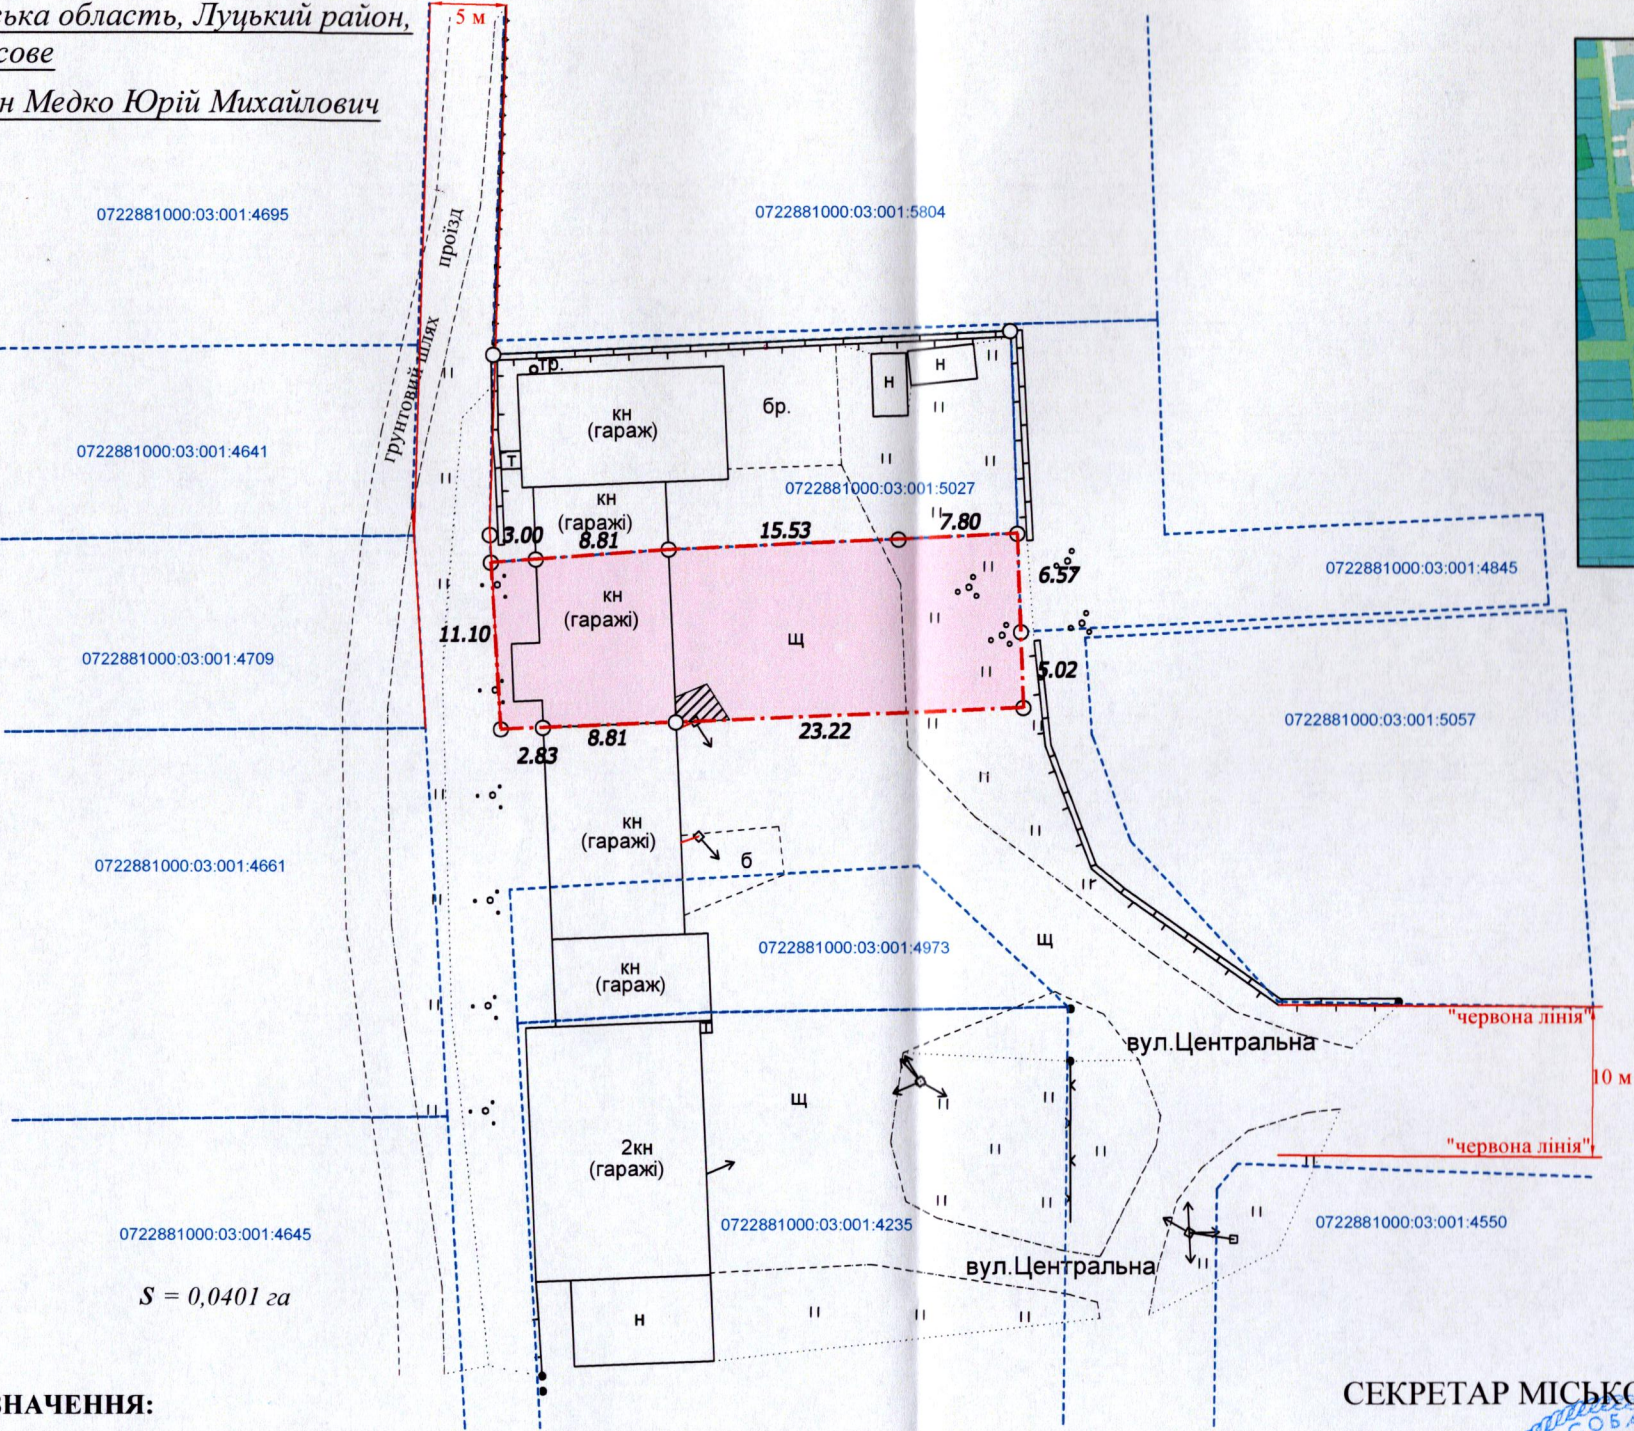

S = 0,0401 га

УМОВНІ ПОЗНАЧЕННЯ:

- 0,0401 га — земельна ділянка, що надається в оренду для іншого сільськогосподарського призначення (01.13)
- 0,0006 га — обмеження, встановлене щодо використання земельної ділянки [охоронна зона навколо (уздовж) об'єкта енергетичної системи (01.05) - повітряна лінія електропередач 0,4 кВ]
- 0,0401 га — обмеження, встановлене щодо використання земельної ділянки [санітарно-захисна зона навколо (уздовж) об'єкта (03.01)]

СЕКРЕТАР МІСЬКОЇ РАДИ _____ Юрій БЕЗПЯТКО

ФОП	Кортоус В. М.	Масштаб 1:500
Сертифікований інженер	Кортоус В.М.	Орієнтовна площа земельної ділянки (га)
землевпорядник	Кортоус В.М.	З них в оренду
	ФОП Кортоус В. М.	0,0401