


ПЛАН
земельної ділянки

Додаток до рішення міської ради
№ _____ від "___" _____ 202_ р.


Ситуаційна схема

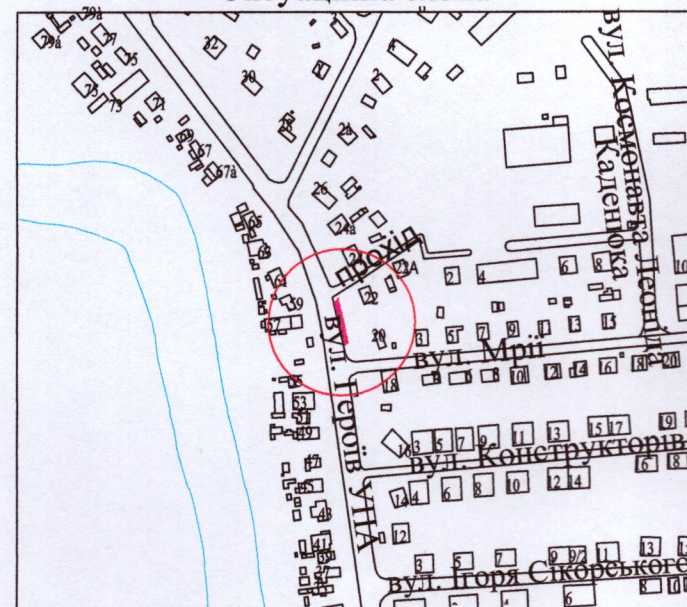

Кадастровий номер: 0710100000:22:026:0072

Місце розташування: м. Луцьк, вул. Героїв УПА, 22

Землекористувач: громадянин Музичук Василь Миколайович

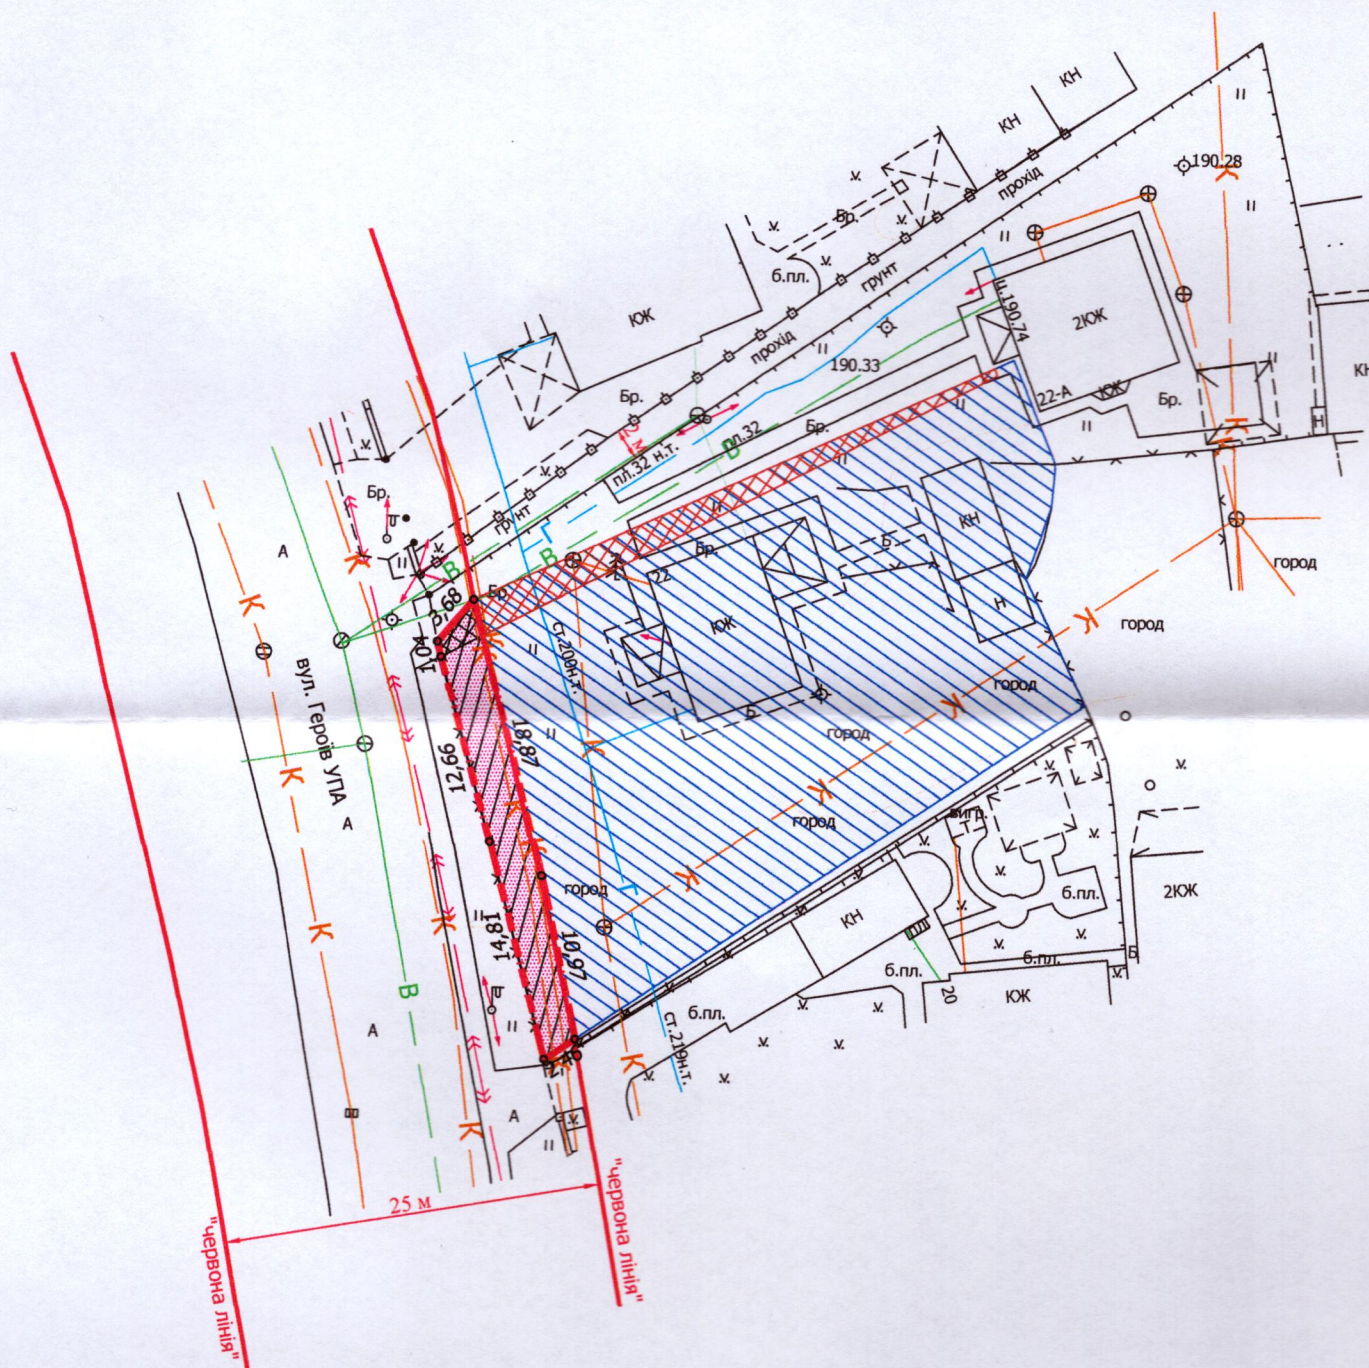

УМОВНІ ПОЗНАЧЕННЯ

- 0,0080 га** - земельна ділянка, що надається в оренду в межах "червоних ліній" для обслуговування жилого будинку, господарських будівель і споруд [02.01 - для будівництва і обслуговування житлового будинку, господарських будівель і споруд (присадибна ділянка)]
- 0,0080 га** - земельна ділянка, що була надана в оренду гр. Мизичуку М.М. згідно з договором оренди землі від 18.12.2012 за № 071010004000837
- 0,1000 га** - земельна ділянка гр. Музичука В.М., право власності на яку зареєстровано в Державному реєстрі речових прав на нерухоме майно 29.10.2018, номер запису про право власності: 28638063, для будівництва і обслуговування житлового будинку, господарських будівель і споруд (присадибна ділянка)
- 0,0056 га** - обмеження, встановлене щодо використання земельної ділянки гр. Музичука В.М. [право проїзду на транспортному засобі по наявному шляху (07.02)]
- 0,0080 га** - обмеження, встановлене щодо використання земельної ділянки [охоронна зона навколо інженерних комунікацій (01.08) - водопровід, каналізація]
- 0,0080 га** - обмеження, встановлене щодо використання земельної ділянки [території в червоних лініях (06.01.1)]
- 0,0005 га** - обмеження, встановлене щодо використання земельної ділянки [право проїзду на транспортному засобі по наявному шляху (07.02)]

СЕКРЕТАР МІСЬКОЇ РАДИ _____ Юрій БЕЗПЯТКО

ФЕП УКРАЇНА ОСОБА-ПІПРІК Мордик А.О.		Масштаб 1:500	
Мордик А.О. фізична особа-підприємець Мордик Анатолій Олександрович № 015114		Площа земельної ділянки (га)	З них в оренду (га)
		0,0080	0,0080