


ПЛАН
земельної ділянки

Кадастровий номер: 0722883700:05:001:6362

Місце розташування: Волинська область, Луцький район,
с. Милуші, вулиця Надстирна, 4

Землекористувач:
громадянин Карабан Святослав Федорович

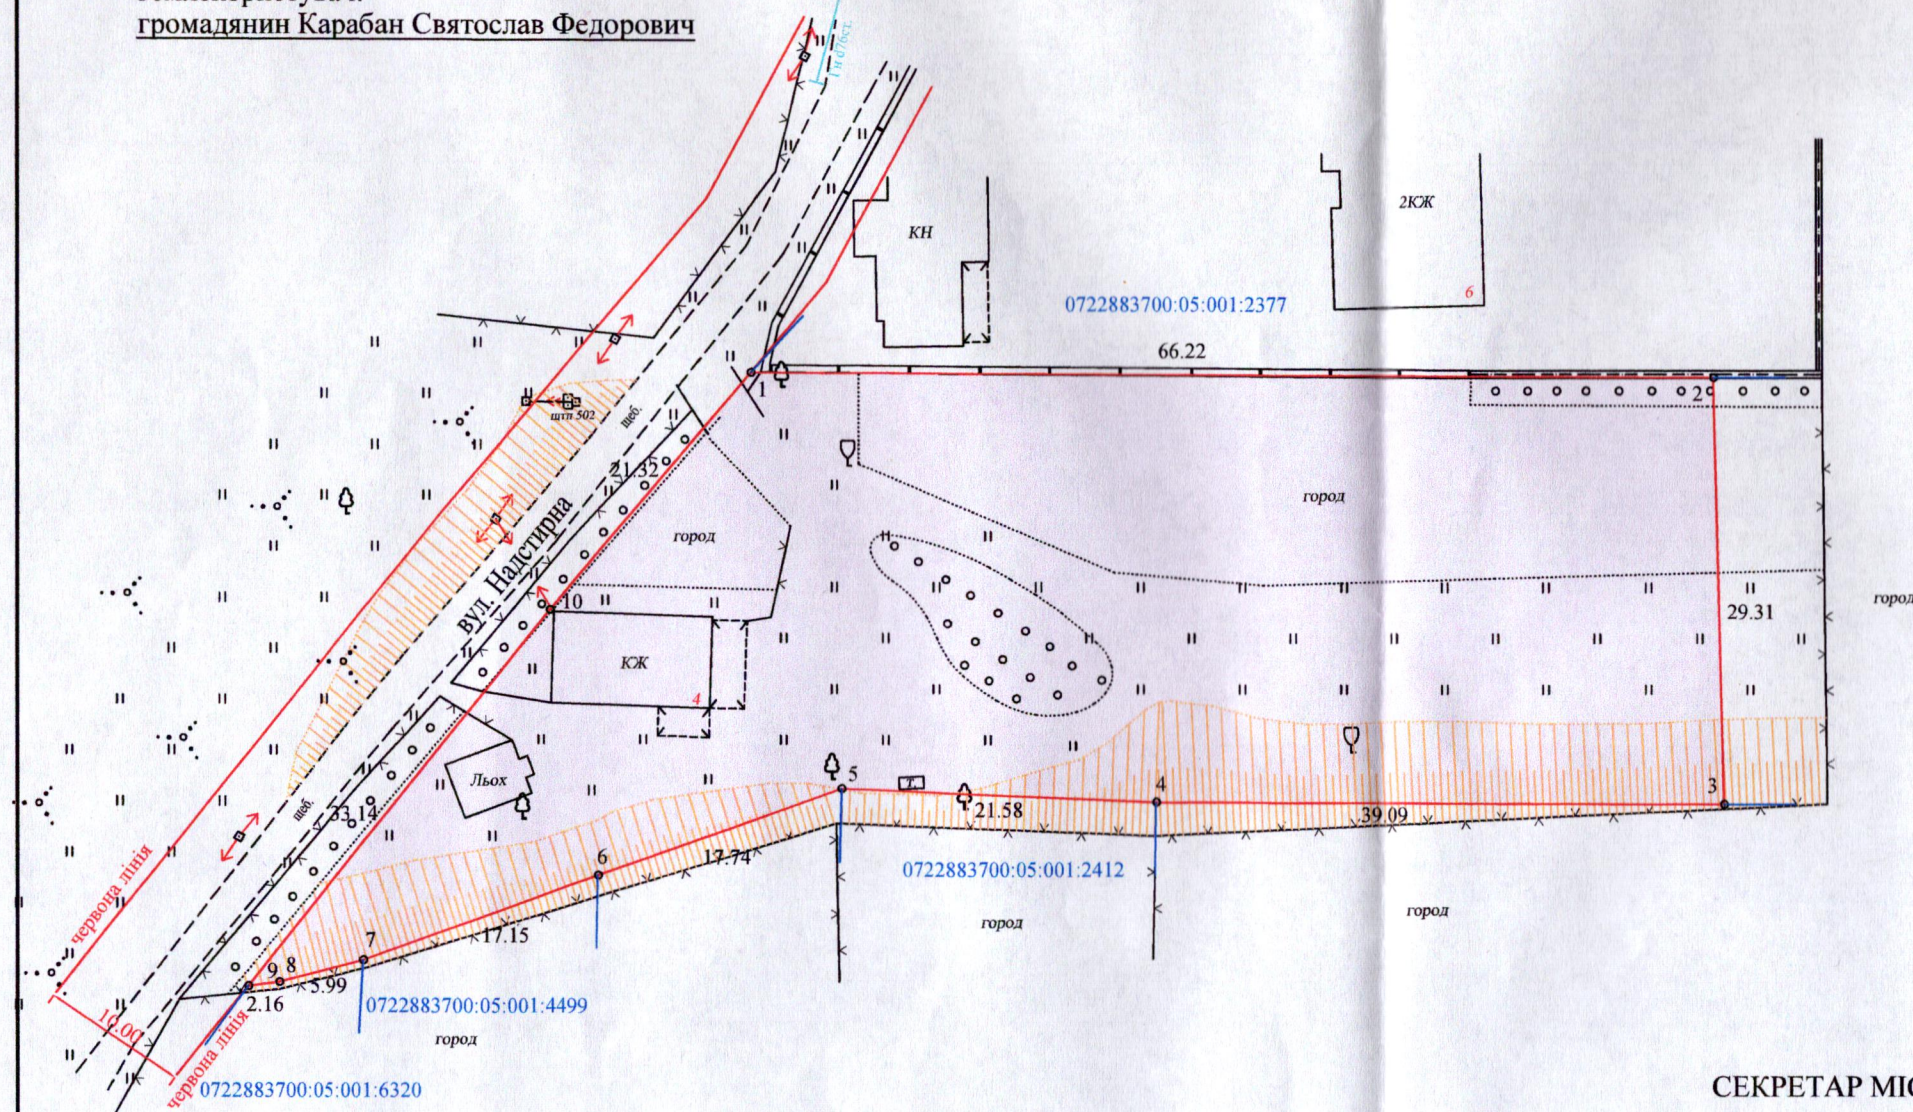

Умовні позначення

0,2500га - земельна ділянка, що передається безоплатно у власність для будівництва і обслуговування житлового будинку, господарських будівель і споруд (присадибна ділянка) (02.01)

Додаток до рішення міської ради
№ _____ від "___" _____ 20__ р.

Ситуаційна схема



СЕКРЕТАР МІСЬКОЇ РАДИ _____ Юрій БЕЗПЯТКО

Директор	Хвесик О.М.	Масштаб 1:500		
Виконала:	Хвесик О.М.			
Сертифікований інженер	Хвесик М.О.	Площа ділянки (га)	з них	
ТзОВ "Горизонт"			у власність	в оренду
		0,2500	0,2500	-