


ПЛАН
земельної ділянки

Кадастровий №: 0722883700:01:001:3426

Місце розташування: Волинська область, Луцький район, с. Княгининок

Власник:
громадянин Жовнірук Ананій Петрович

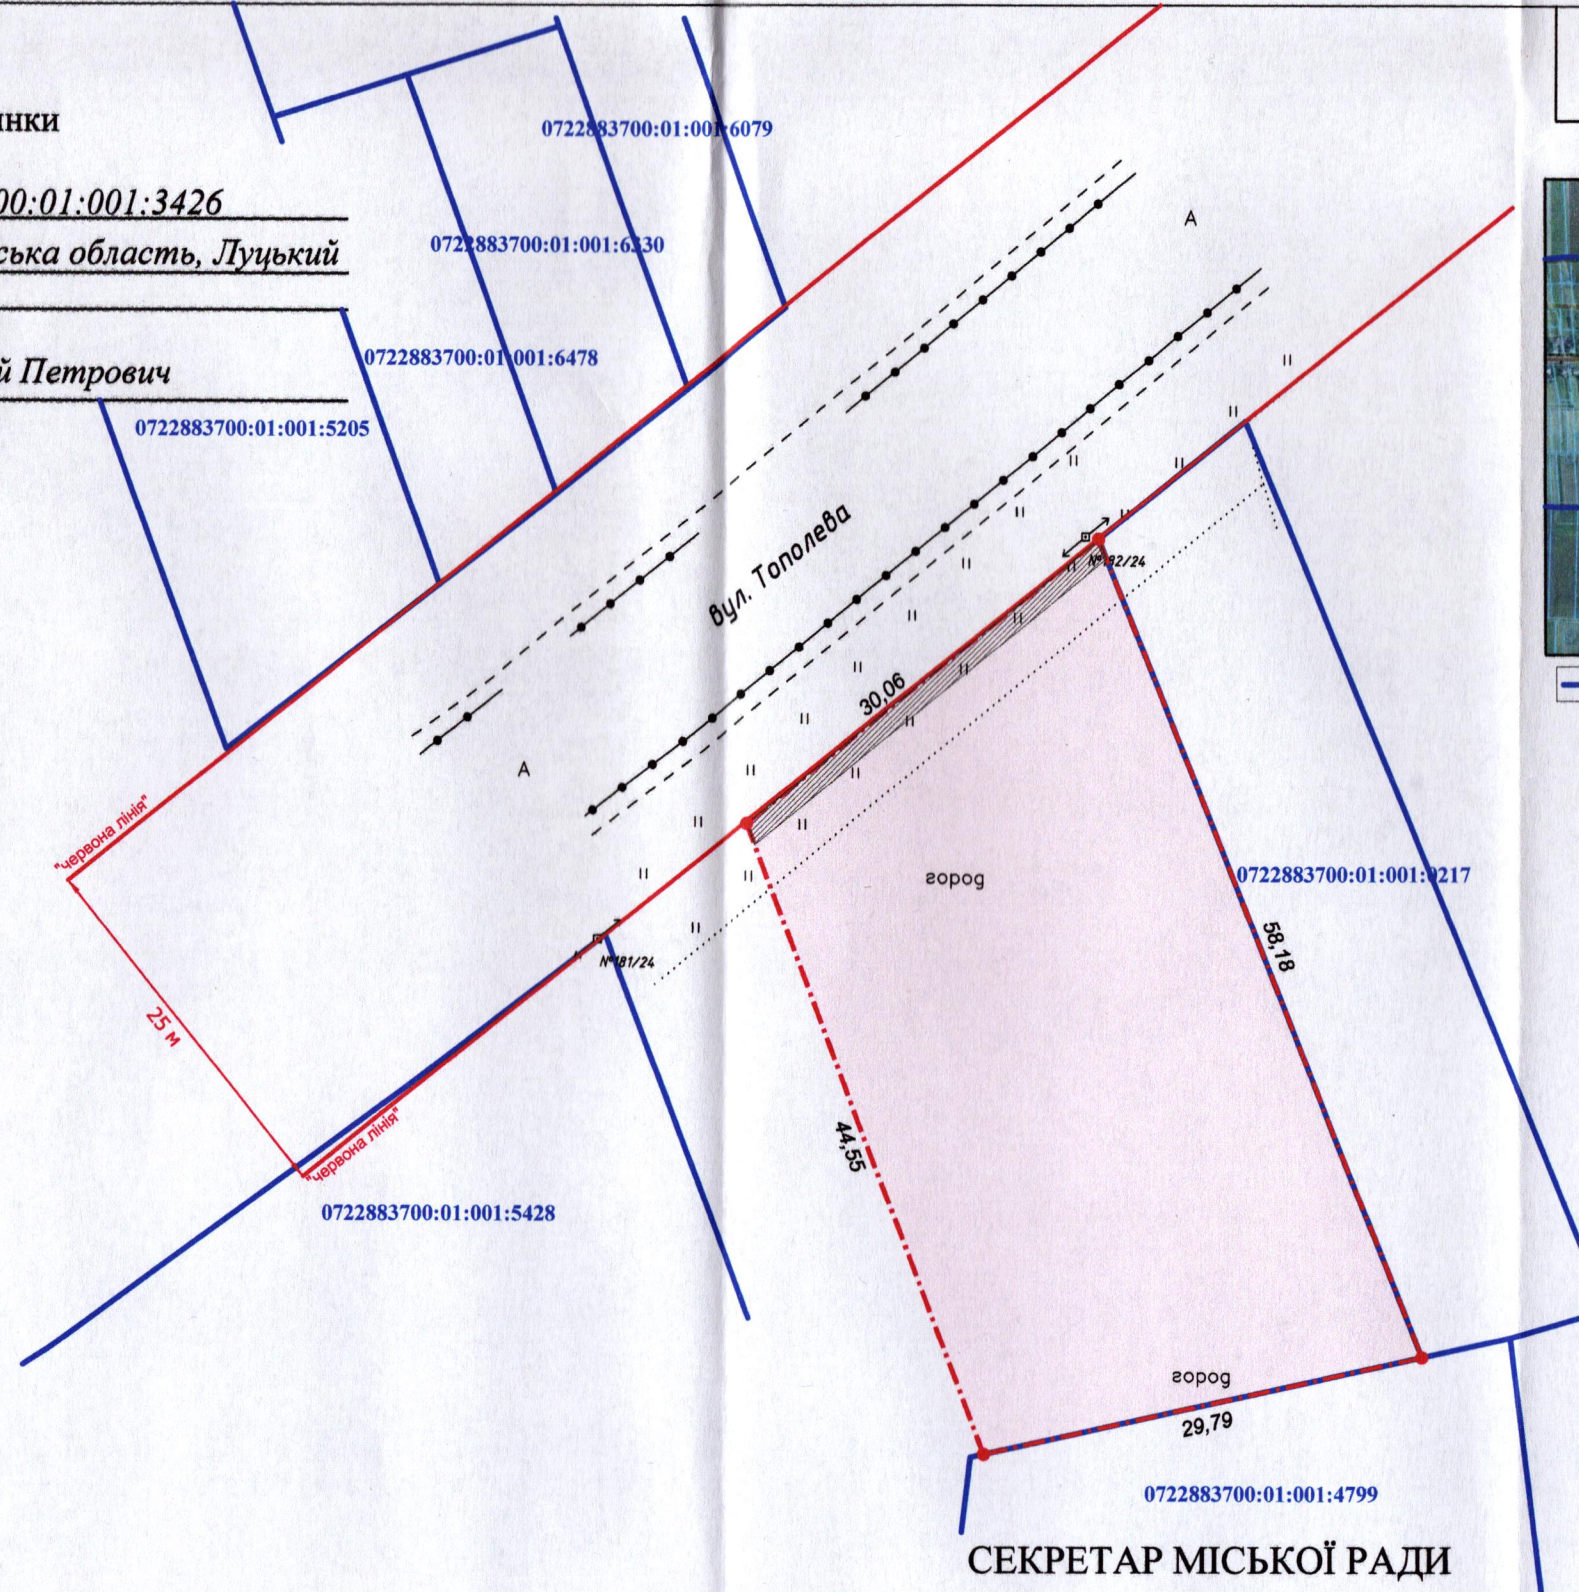


УМОВНІ ПОЗНАЧЕННЯ:

- 0,1492 га** — земельна ділянка, цільове призначення якої змінюється з "для ведення особистого селянського господарства" (01.03) на "для будівництва і обслуговування житлового будинку, господарських будівель і споруд (присадибна ділянка)" (02.01)
- 0,0042 га** — обмеження, встановлене щодо використання земельної ділянки [охоронна зона навколо (уздовж) об'єкта енергетичної системи (01.05) - повітряна лінія електропередачі 0,4 кВ]

СЕКРЕТАР МІСЬКОЇ РАДИ

Ситуаційна схема

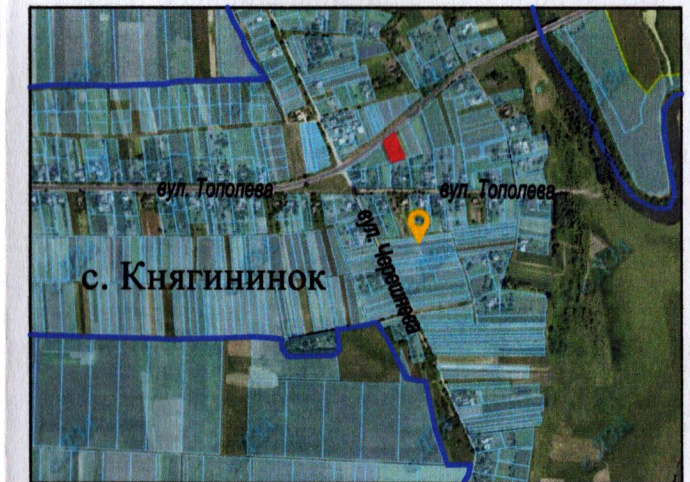

- межа с. Княгининок

Юрій БЕЗПЯТКО



Масштаб 1: 500

Площа ділянки (га)	З них у власності (змінна цільового призначення)
	0,1492
0,1492	0,1492