

ПЛАН  
земельної ділянки

Кадастровий номер: 0722883700:08:000:0343

Місце розташування: Волинська область, Луцький район, за межами населених пунктів Луцької міської територіальної громади (с. Сирники)

Власник:


громадянка Назаревич Ольга Вячеславівна

(Свідцтво про право на спадщину за заповітом від 12.09.2024 № 1-1191, згідно з сертифікатом на право на земельну частку (пай) в колишньому КСП «Агрофірма "Маяк"» серія ВЛ № 0256056 від 14.07.2011, який зареєстрований у Книзі реєстрації сертифікатів на земельну частку (пай) від 14.07.2011 за № 724)

0722855200:01:001:1495

Додаток до рішення міської ради  
№ \_\_\_\_\_ від "\_\_\_" \_\_\_\_\_ 20\_\_ р.

Ситуаційна схема

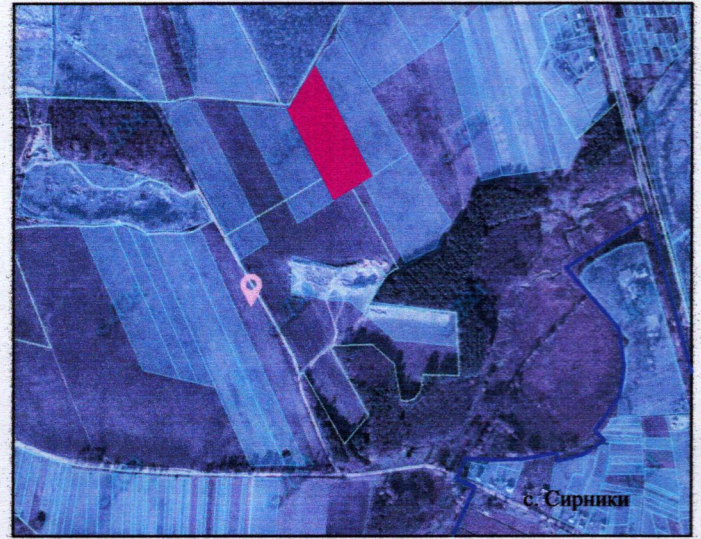

— межа с. Сирники

0722883700:07:000:6052

0722883700:08:000:4591

УМОВНІ ПОЗНАЧЕННЯ

- 2,5528 га** — виділення в натурі (на місцевості) земельної частки (паю) № 878 (рілля), відповідно до свідцтва про право на спадщину за заповітом від 12.09.2024 № 1-1191, згідно з сертифікатом на право на земельну частку (пай) в колишньому КСП «Агрофірма "Маяк"» серія ВЛ № 0256056 від 14.07.2011, який зареєстрований у Книзі реєстрації сертифікатів на земельну частку (пай) від 14.07.2011 за № 724), для ведення особистого селянського господарства (01.03)
- 2,5528 га** — обмеження, встановлене щодо використання земельної ділянки [охоронна зона навколо (уздовж) об'єкта транспорту (01.03)]
- 0,0426 га** — обмеження, встановлене щодо використання земельної ділянки [охоронна зона навколо (уздовж) об'єкта зв'язку (01.04) - підземна кабельна лінія електронної комунікаційної мережі]
- 0,1026 га** — обмеження, встановлене щодо використання земельної ділянки [охоронна зона навколо (уздовж) об'єкта енергетичної системи (01.05) - повітряна лінія електропередачі 10 кВ]
- 2,1335 га** — обмеження, встановлене щодо використання земельної ділянки [охоронна зона навколо інженерних комунікацій (01.08) - газопровід високого тиску]
- 2,5528 га** — обмеження, встановлене щодо використання земельної ділянки [санітарно-захисна зона навколо (уздовж) об'єкта (03.01) - сміттєзвалище]
- 0,1080 га** — обмеження, встановлене щодо використання земельної ділянки [території в зелених лініях (06.01.2)]

СЕКРЕТАР МІСЬКОЇ РАДИ

Юрій БЕЗПЯТКО

|   |            |                                       |                          |
|---|------------|---------------------------------------|--------------------------|
| ФОП<br>Відповідальний за<br>якість робіт<br>Олександр<br>Стопанович<br>Ляшук<br>Олександр<br>Стопанович<br>Фізична особа-підприємець<br>Ляшук Олександр Стопанович | Ляшук О.С. | Масштаб 1: 1000                       |                          |
|   | Ляшук О.С. | Площа<br>земельної<br>ділянки<br>(га) | З них<br><br>у власність |
|   |            | 2,5528                                | -                        |