

ПЛАН
земельної ділянки

Кадастровий №: 0722883700:01:001:0232

Місце розташування: Волинська область,
Луцький район, с. Княгининок, вул. Соборна, 40


Власник:
громадянка Марчак Ніна Федорівна

Додаток до рішення міської ради
№ _____ від "___" _____ 20__ р.

Ситуаційна схема



— - межа с. Княгининок

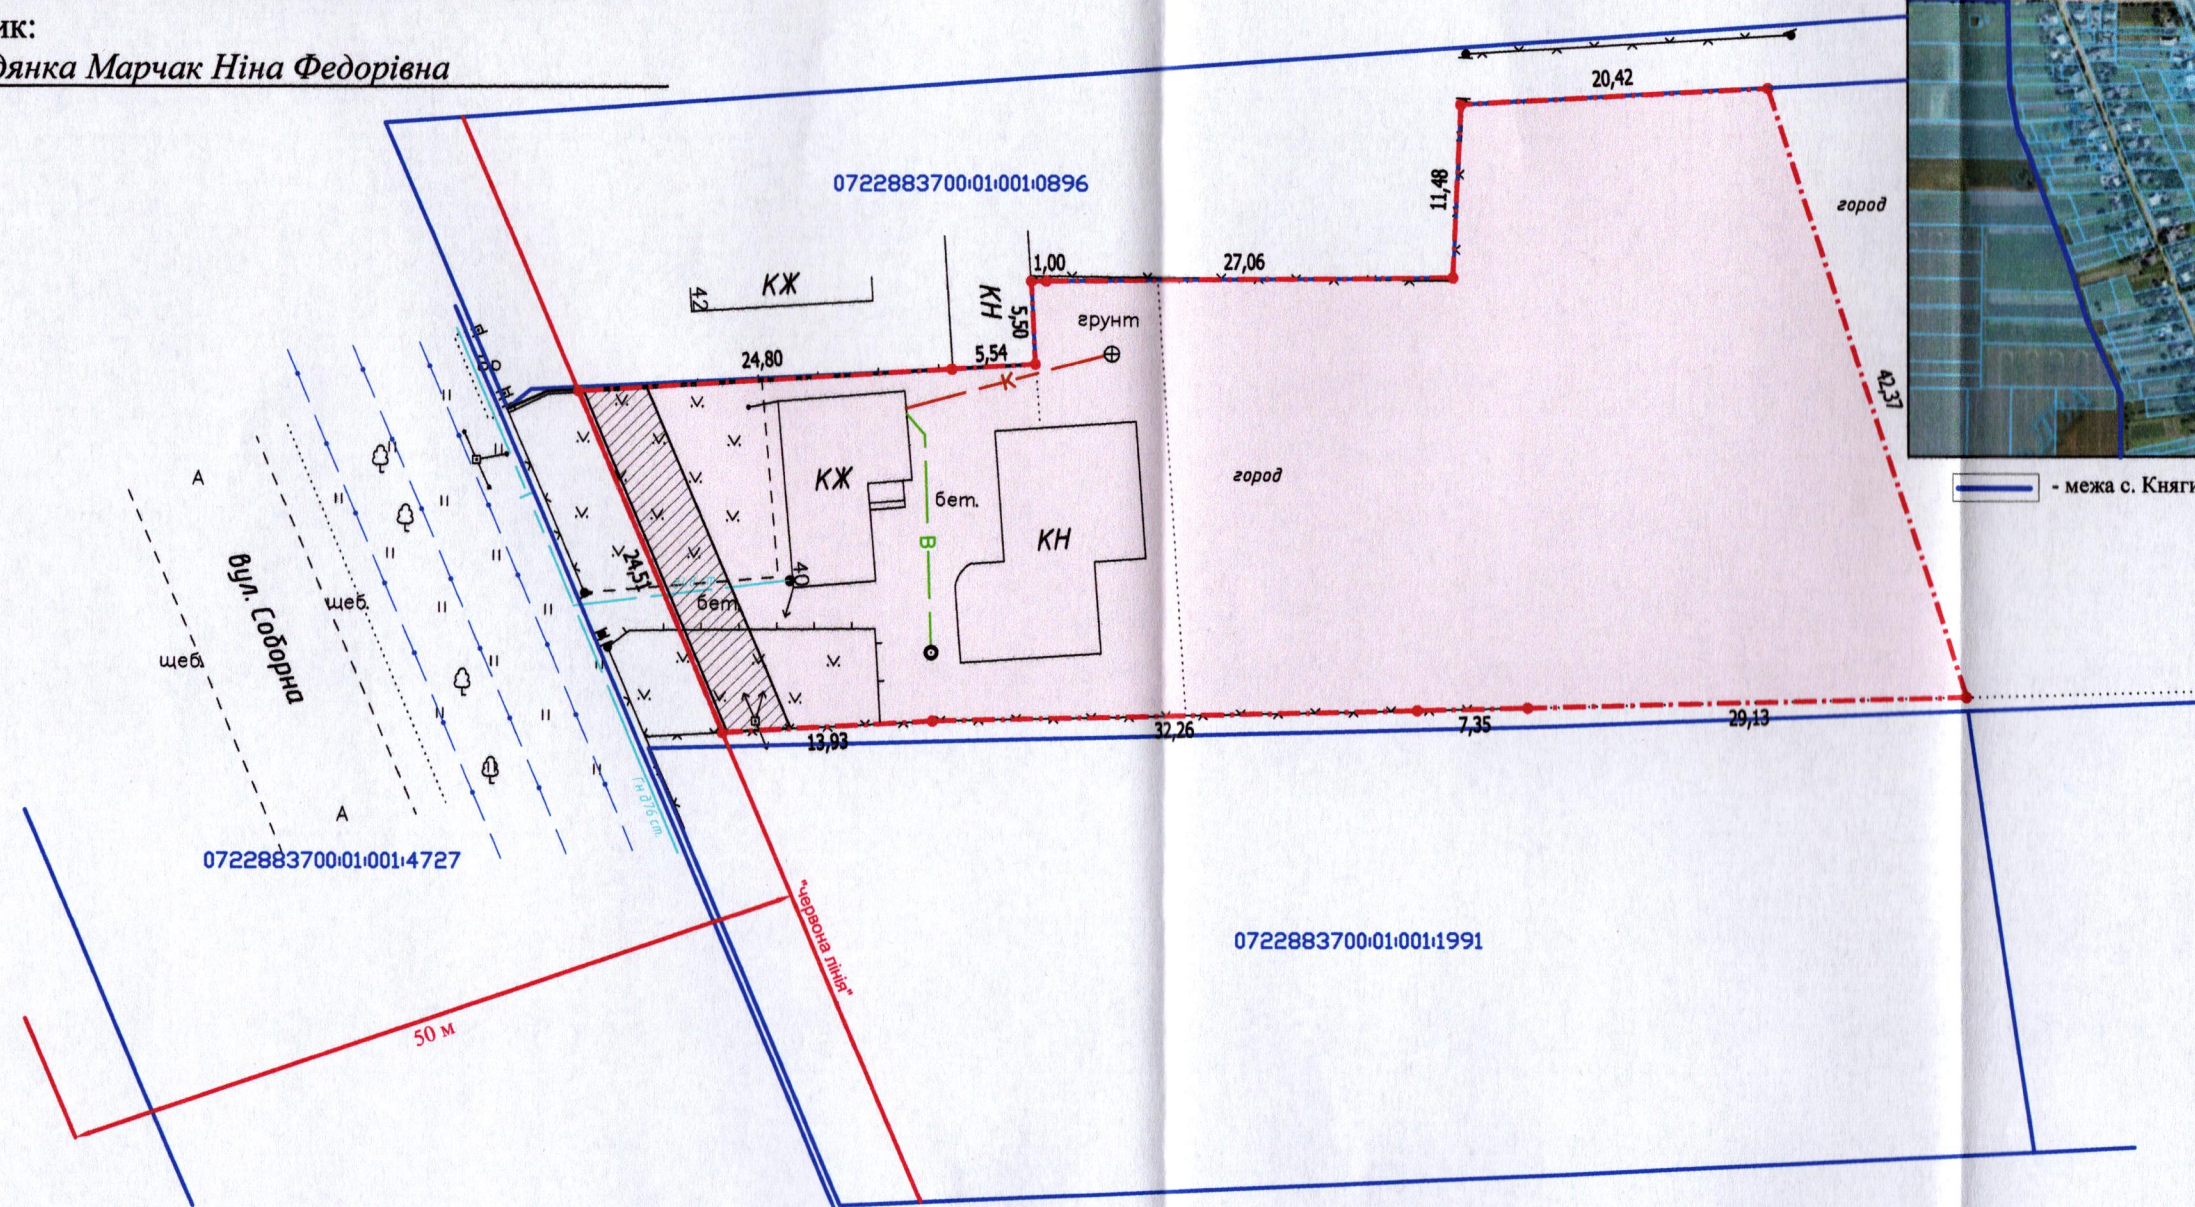

УМОВНІ ПОЗНАЧЕННЯ:

- 0,2500 га** - земельна ділянка, що передається безоплатно у власність для будівництва і обслуговування житлового будинку, господарських будівель і споруд (присадибна ділянка) - 02.01
- 0,0097 га** - обмеження, встановлене щодо використання земельної ділянки [охоронна зона навколо (уздовж) об'єкта енергетичної системи (01.05) - повітряна лінія електропередачі 0,4 кВ]

СЕКРЕТАР МІСЬКОЇ РАДИ

Юрій БЕЗПЯТКО

ФОП - підпр. Ляшук О.С. Відповідальний за якість робіт		Ляшук О.С. Ляшук О.С.		Масштаб 1: 500	
Олександр Ляшук Фізична особа-підприємець Ляшук Олександр Степанович		інженер-землепорядник		Площа ділянки (га)	З них у власність
				0,2500	0,2500