

ПЛАН
земельної ділянки


Кадастровий номер: 0721885800:06:000:2474
Місце розташування: Волинська область, Луцький район, за межами населених пунктів Луцької міської територіальної громади (с. Прилуцьке)
Власник: громадянка Бернак Ірина Вікторівна
(Свідоцтво про право на спадщину за законом від 29.04.2025 № 276, згідно з сертифікатом на право на земельну частку (пай) в колишньому АПТ «Прилуцьке» серія ВЛ № 0213848 від 20.10.1997, який зареєстрований у Книзі реєстрації сертифікатів на право на земельну частку (пай) від 30.10.1997 за № 3629)

Додаток до рішення міської ради
№ _____ від " ____ " _____ 20 ____ р.

Ситуаційна схема



— - межа с. Прилуцьке

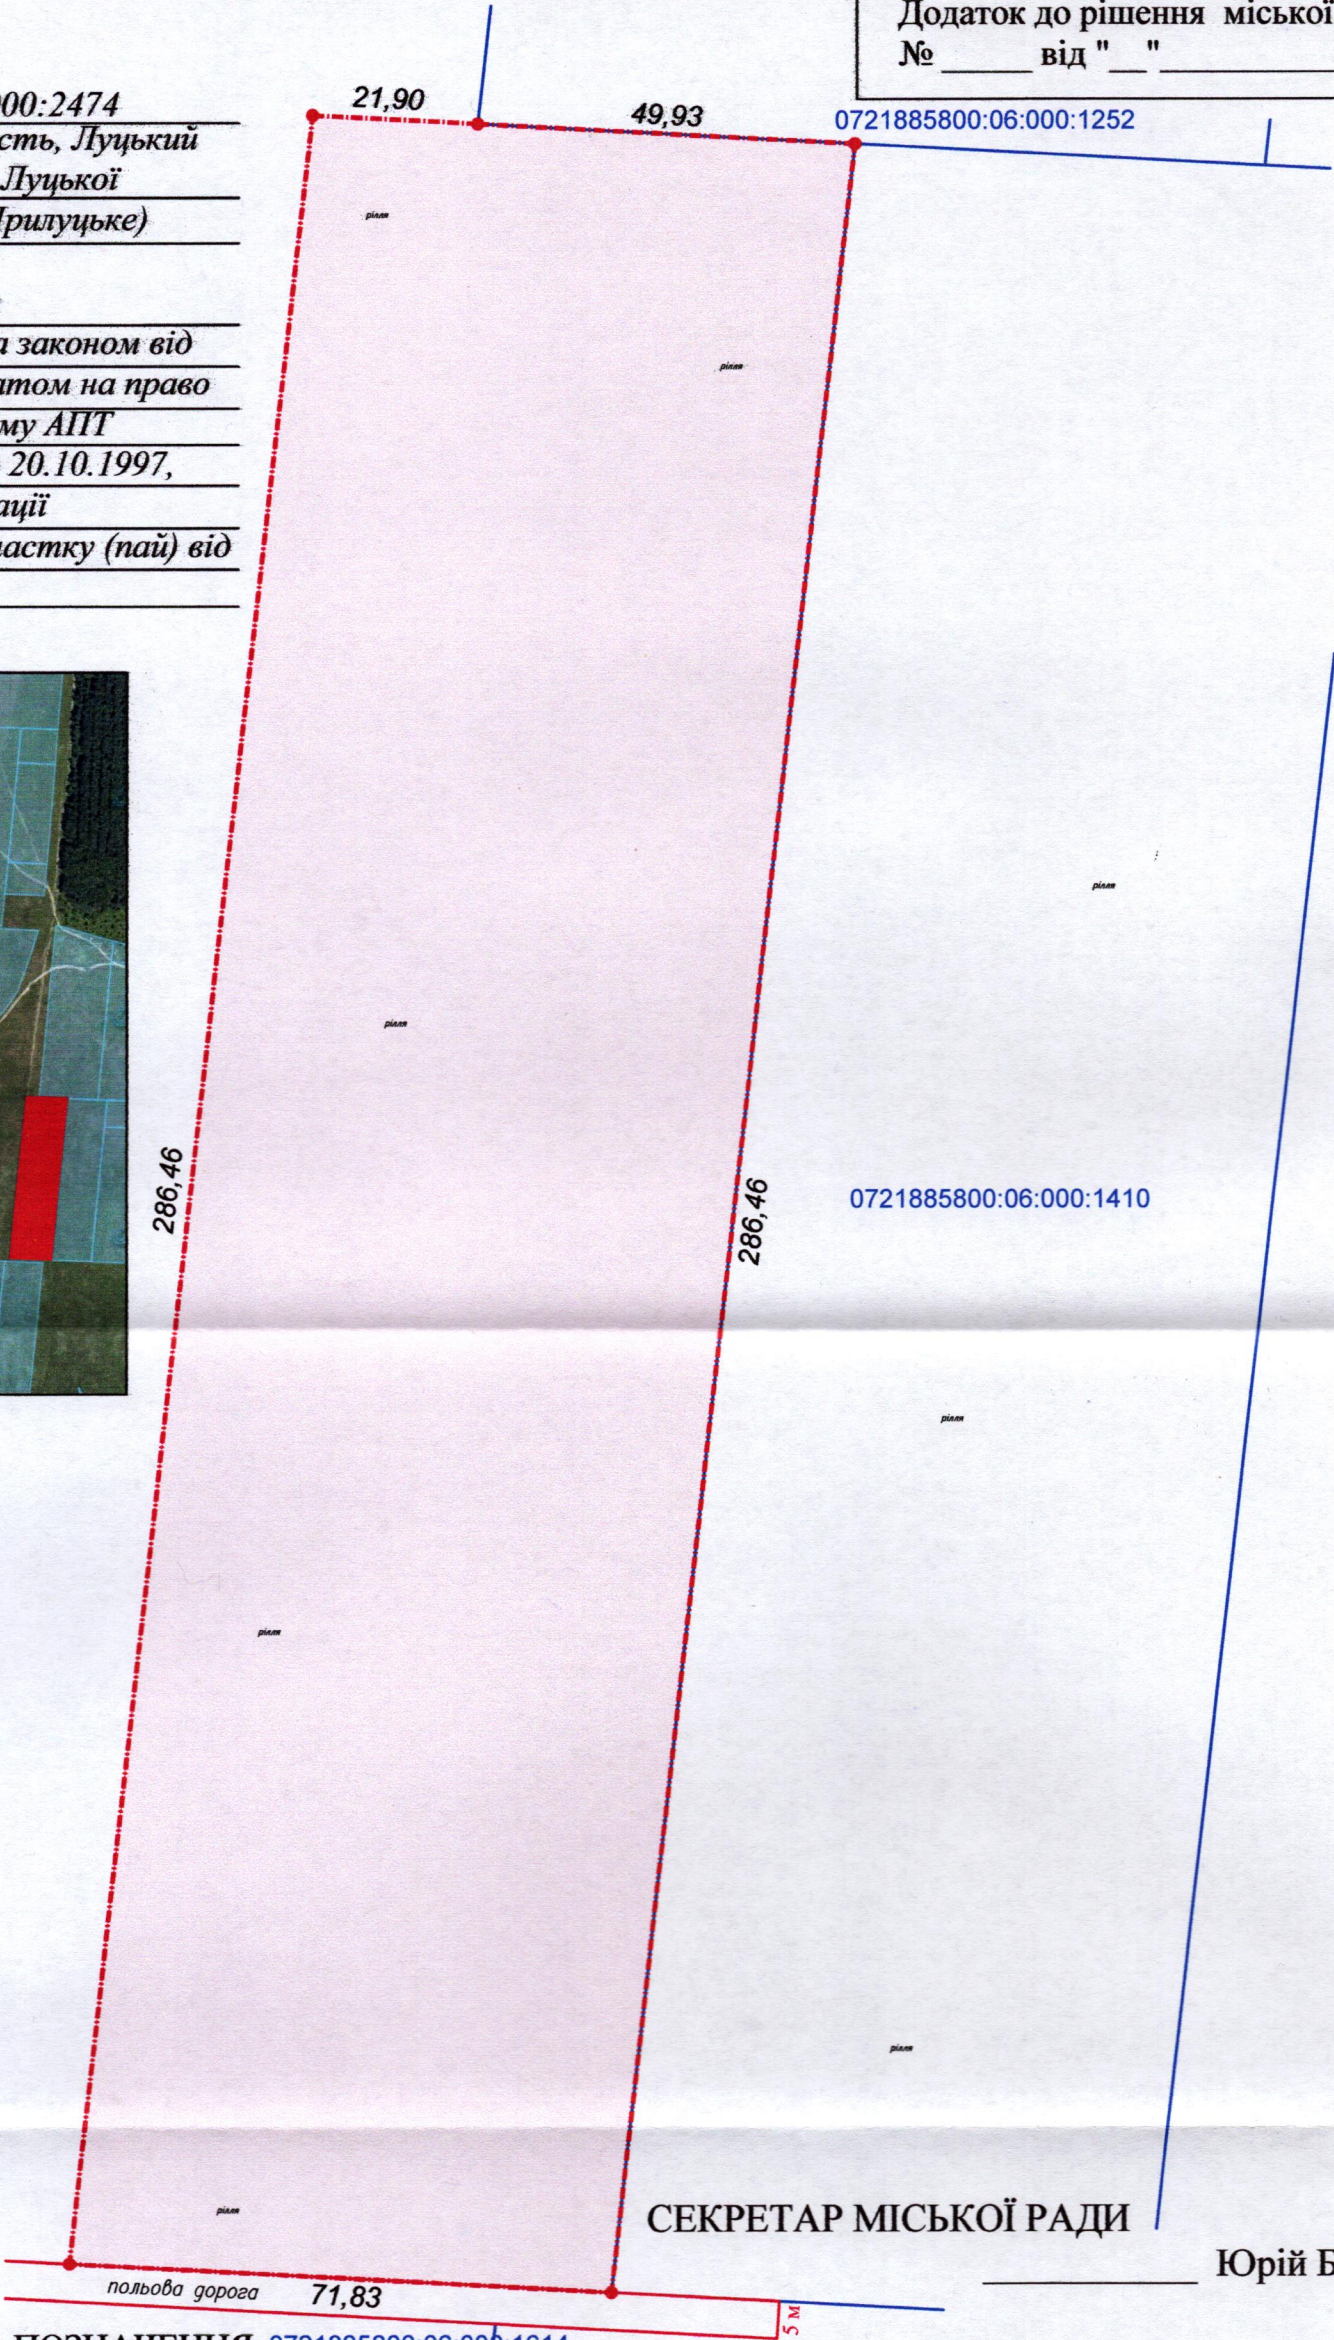

СЕКРЕТАР МІСЬКОЇ РАДИ

Юрій БЕЗПЯТКО

2,0542 га — виділення в натурі (на місцевості) земельної частки (паю) № 185 (рілля), відповідно до свідоцтва про право на спадщину за законом від 29.04.2025 № 276, згідно з сертифікатом на право на земельну частку (пай) в колишньому АПТ «Прилуцьке» серія ВЛ № 0213848 від 20.10.1997, який зареєстрований у Книзі реєстрації сертифікатів на право на земельну частку (пай) від 30.10.1997 за № 3629, для ведення особистого селянського господарства (01.03)

Масштаб 1: 1000	
Площа ділянки (га)	З них у власність
2,0542	-