


ПЛАН
земельної ділянки
Кадастровий номер: 0721885800:06:000:2127
Місце розташування: Волинська область, Луцький район, за межами населених пунктів Луцької міської територіальної громади (с. Сапогове)
Власник:
громадянка Бернак Ірина Вікторівна
(Свідоцтво про право на спадщину за законом від 29.04.2025 № 276, згідно з сертифікатом на право на земельну частку (пай) в колишньому АПТ «Прилуцьке» серія ВЛ № 0213848 від 20.10.1997, який зареєстрований у Книзі реєстрації сертифікатів на земельну частку (пай) від 30.10.1997 за № 3629)

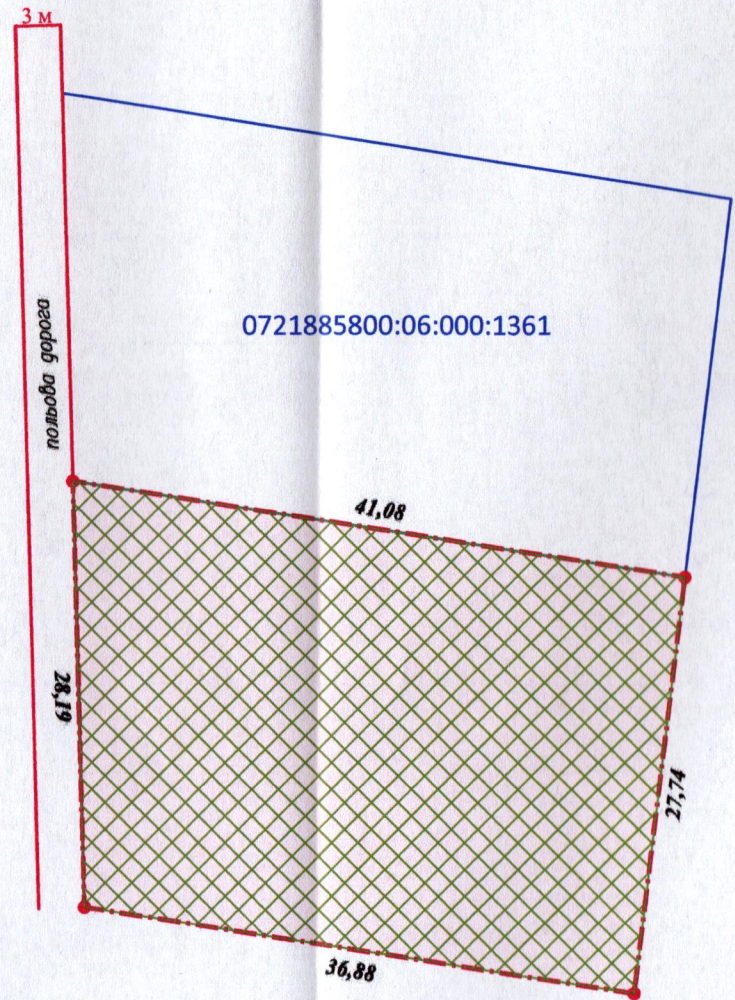

Додаток до рішення міської ради
№ _____ від "___" _____ 20__ р.

Ситуаційна схема



— - межа с.Сапогове

- УМОВНІ ПОЗНАЧЕННЯ
- 0,1081 га** — виділення в натурі (на місцевості) земельної частки (паю) № 155 (сіножаті), відповідно до свідоцтва про право на спадщину за законом від 29.04.2025 № 276, згідно з сертифікатом на право на земельну частку (пай) в колишньому АПТ «Прилуцьке» серія ВЛ № 0213848 від 20.10.1997, який зареєстрований у Книзі реєстрації сертифікатів на право на земельну частку (пай) від 30.10.1997 за № 3629, для ведення особистого селянського господарства (01.03)
 - 0,1081 га** — обмеження, встановлене щодо використання земельної ділянки [санітарно-захисна зона навколо (уздовж) об'єкта (03.01) - кладовище]

СЕКРЕТАР МІСЬКОЇ РАДИ _____ **Юрій БЕЗПЯТКО**

ФОРМА ОСОБА - ПІДПРИЄМЦЬ
Відповідальний за
якість робіт
Олександр
Степанович
Ляшук
Фізична особа-підприємець
Ляшук Олександр Степанович

Масштаб 1: 500	
Площа земельної ділянки (га)	З них
	у власність
0,1081	-