


ПЛАН
земельної ділянки


Місце розташування: Волинська область,
Луцький район, за межами населених пунктів
Луцької міської територіальної громади (с. Жабка)
Обслуговуючий кооператив «САДІВНИЧЕ
ТОВАРИСТВО «КІВЕРЦІВСЬКЕ»»
квартал 17, ділянка № 161

Землекористувач:
громадянка Дишко Світлана Петрівна

Ситуаційна схема

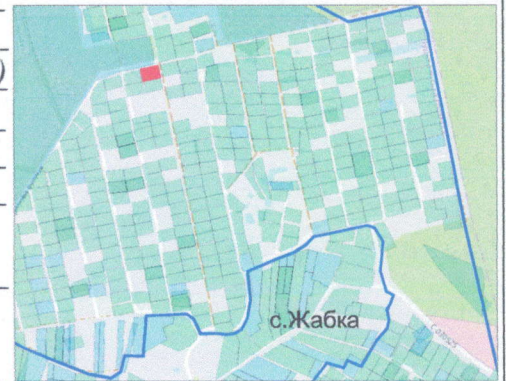

— межа населеного пункту с. Жабка

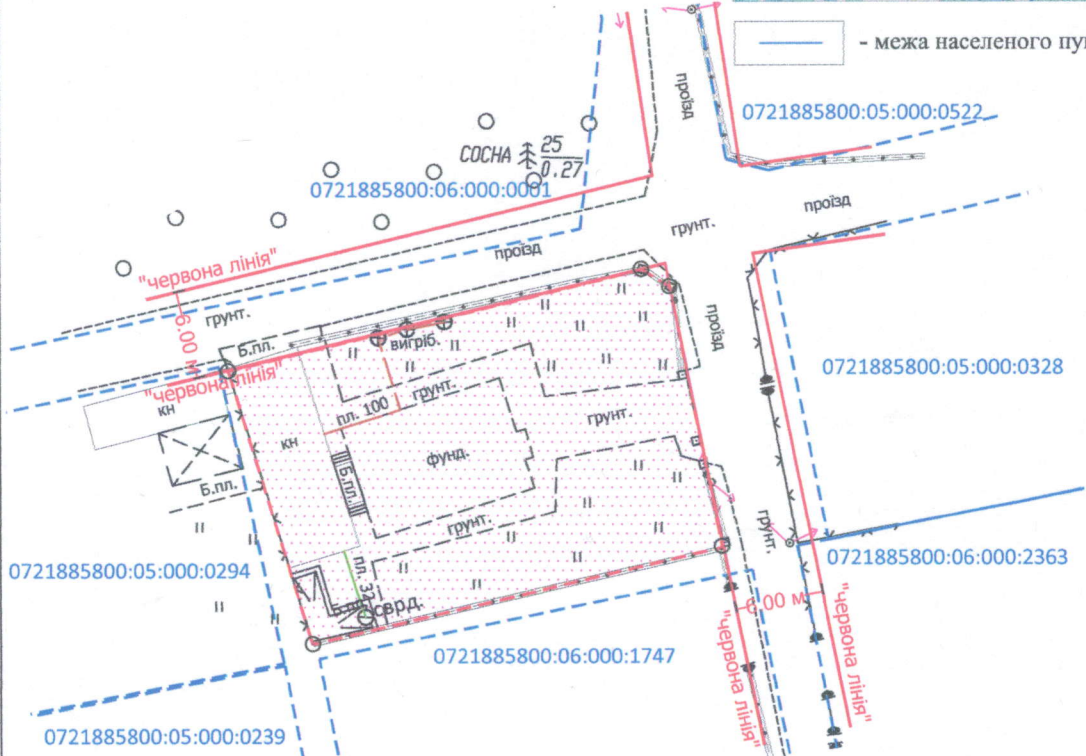


УМОВНІ ПОЗНАЧЕННЯ

0,06 га

- земельна ділянка, для індивідуального садівництва (01.05)
в Обслуговуючому кооперативі «САДІВНИЧЕ ТОВАРИСТВО
«КІВЕРЦІВСЬКЕ»» квартал 17, ділянка № 161

СЕКРЕТАР МІСЬКОЇ РАДИ

Юрій БЕЗПЯТКО

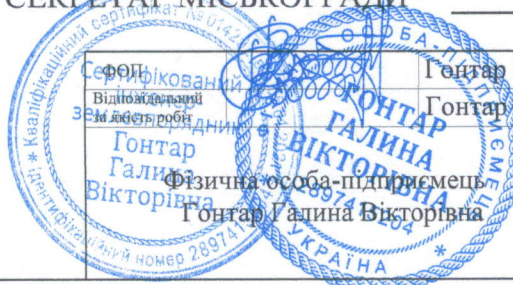

Масштаб 1:500

орієнтовна площа ділянки (га)	З них	
	у власність	в оренду
0.06	-	-