

ПЛАН  
земельної ділянки

Кадастровий номер: 0710100000:22:025:0040



Місце розташування: м. Луцьк, вул. Конякіна, 20-А

Орендар:  
ТОВАРИСТВО З ОБМЕЖЕНОЮ ВІДПОВІДАЛЬНІСТЮ  
«КОРСО ТАУН»

Суборендар:  
ПРИВАТНЕ ПІДПРИЄМСТВО «УКРПАЛЕТСИСТЕМ»

Додаток до рішення міської ради  
№ \_\_\_\_\_ від " \_\_\_\_ " \_\_\_\_\_ 20\_\_ р.

Ситуаційна схема

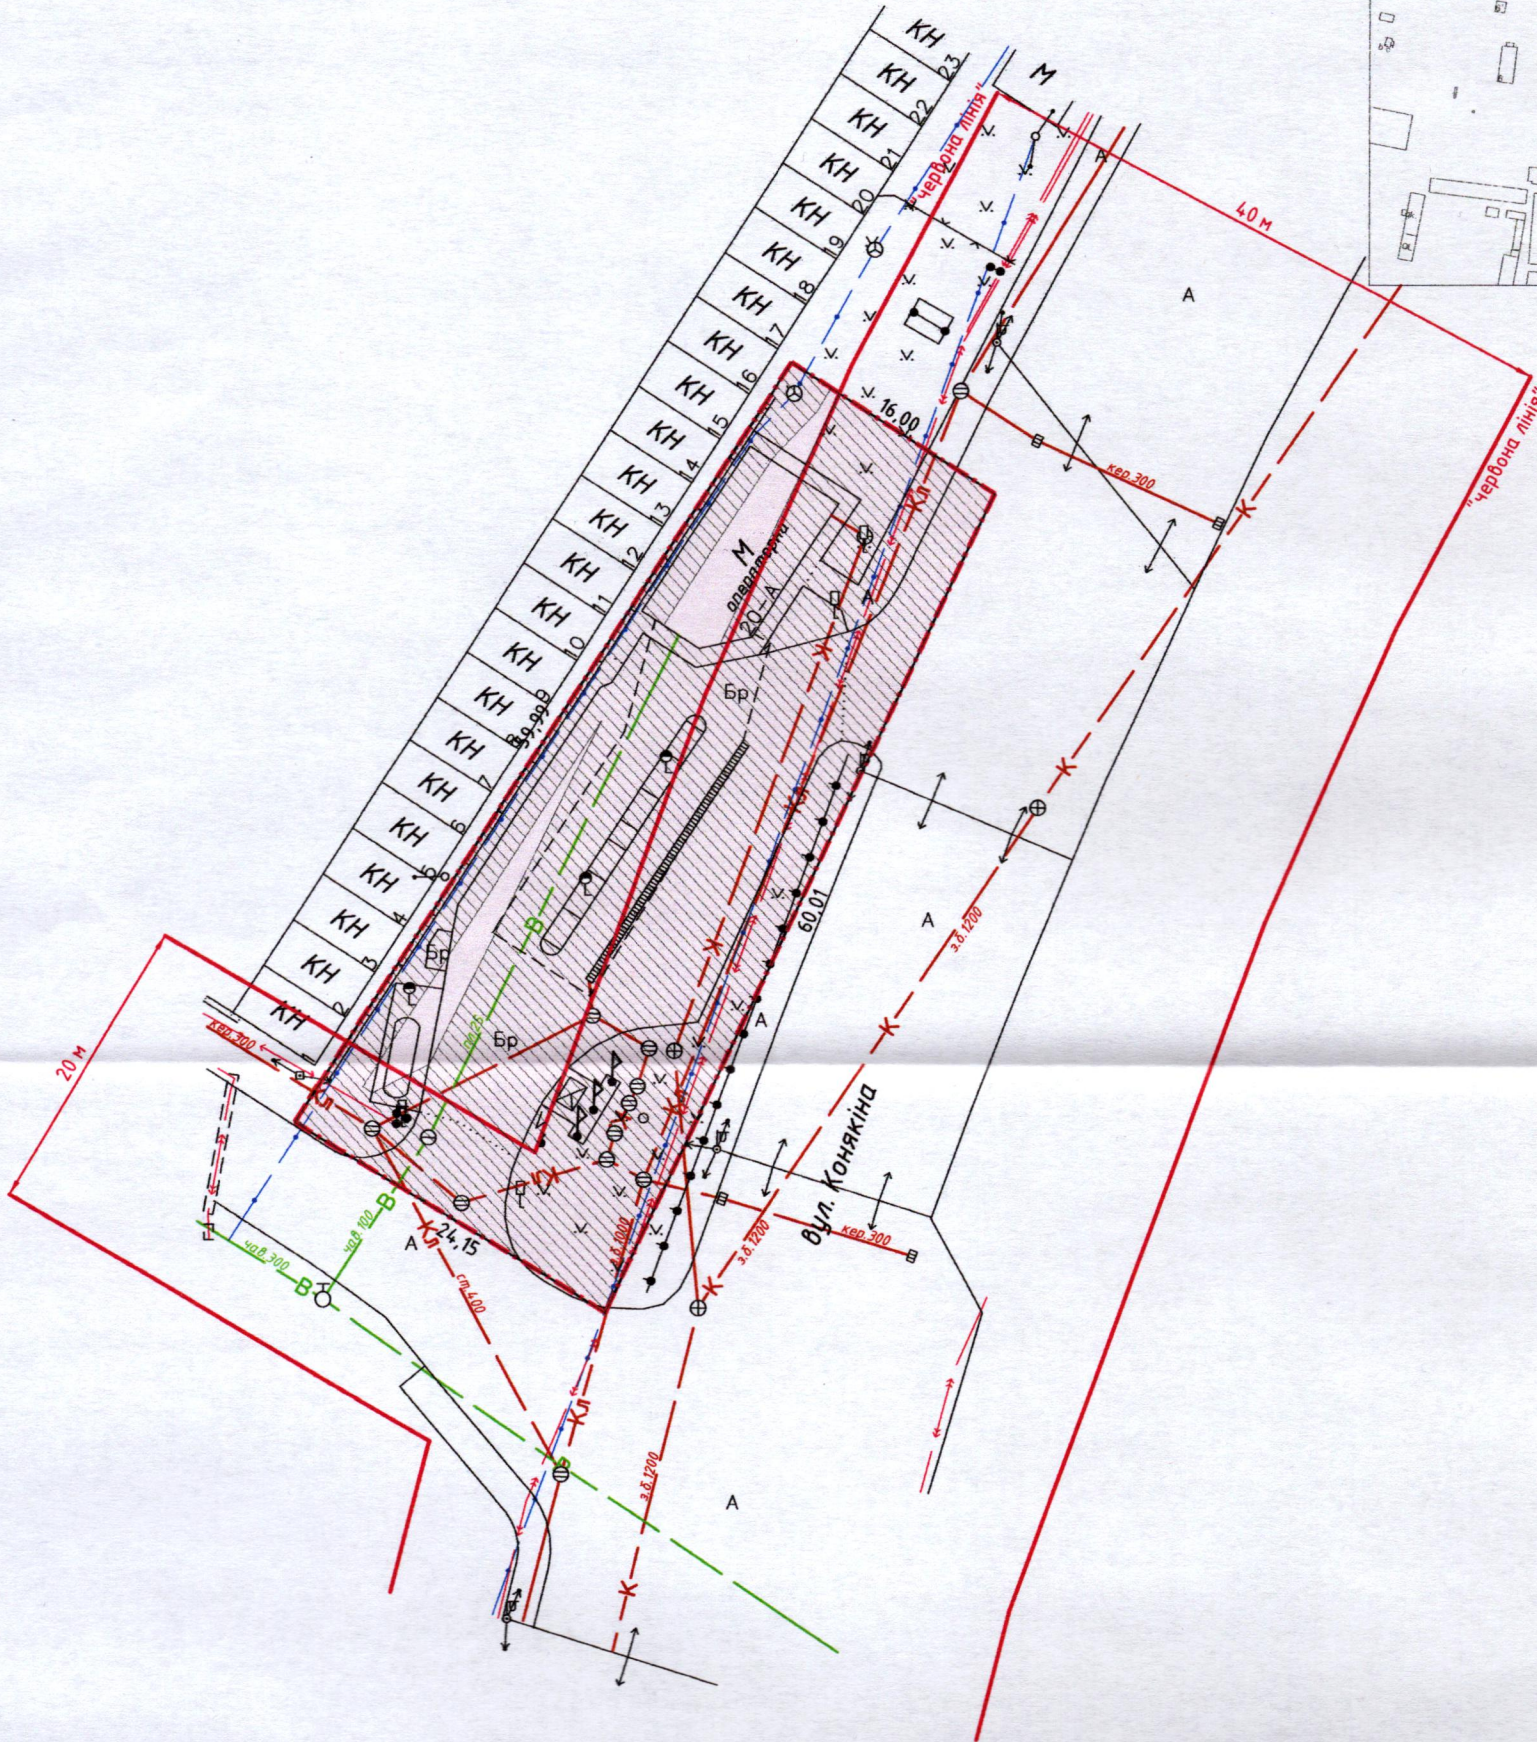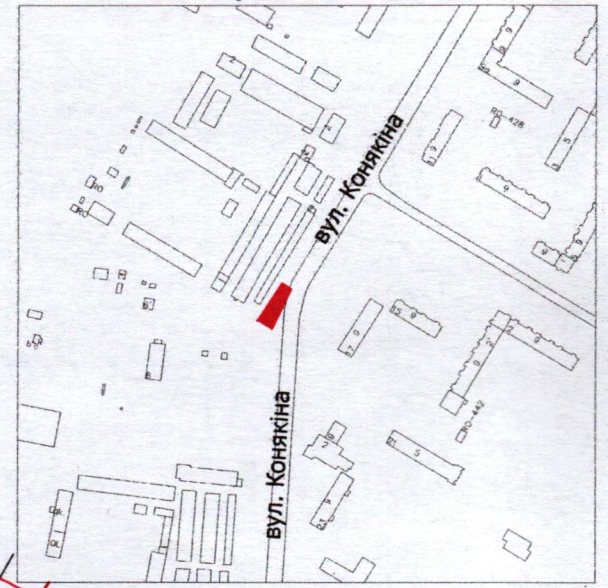

УМОВНІ ПОЗНАЧЕННЯ:

- 0,1200 га - земельна ділянка, що передається в суборенду ПП «УКРПАЛЕТСИСТЕМ» для обслуговування автозаправної станції (12.11 - для розміщення та експлуатації об'єктів дорожнього сервісу)
- 0,1200 га - земельна ділянка, що надана в оренду ТОВ «КОРСО ТАУН» (право оренди зареєстровано в Державному реєстрі речових прав на нерухоме майно від 16.05.2018, номер запису: 26231801) відповідно до договору оренди землі від 02.05.2018
- 0,1110 га - обмеження, встановлені щодо використання земельної ділянки [охоронна зона навколо інженерних комунікацій (01.08) - підземні кабельні лінії електропередач, водопровід, каналізація, підземні кабельні лінії електрозв'язку]
- 0,0713 га - земельна ділянка в межах "червоних ліній"

СЕКРЕТАР МІСЬКОЇ РАДИ

Юрій БЕЗПЯТКО

|                              |                        |
|------------------------------|------------------------|
| Масштаб 1: 500               |                        |
| Площа земельної ділянки (га) | З них в суборенду (га) |
| 0,1200                       | 0,1200                 |