

ПЛАН
земельної ділянки

Кадастровий номер: 0710100000:11:146:0007

Місце розташування: м. Луцьк, вул. Яровиця, 14

Орендар:

ТОВАРИСТВО З ОБМЕЖЕНОЮ ВІДПОВІДАЛЬНІСТЮ


«ЖАСМІ-ТРЕЙД»

Суборендар:

ПРИВАТНЕ ПІДПРИЄМСТВО «УКРПАЛЕТСИСТЕМ»

Додаток до рішення міської ради
№ _____ від " ____ " _____ 20__ р.

Ситуаційна схема

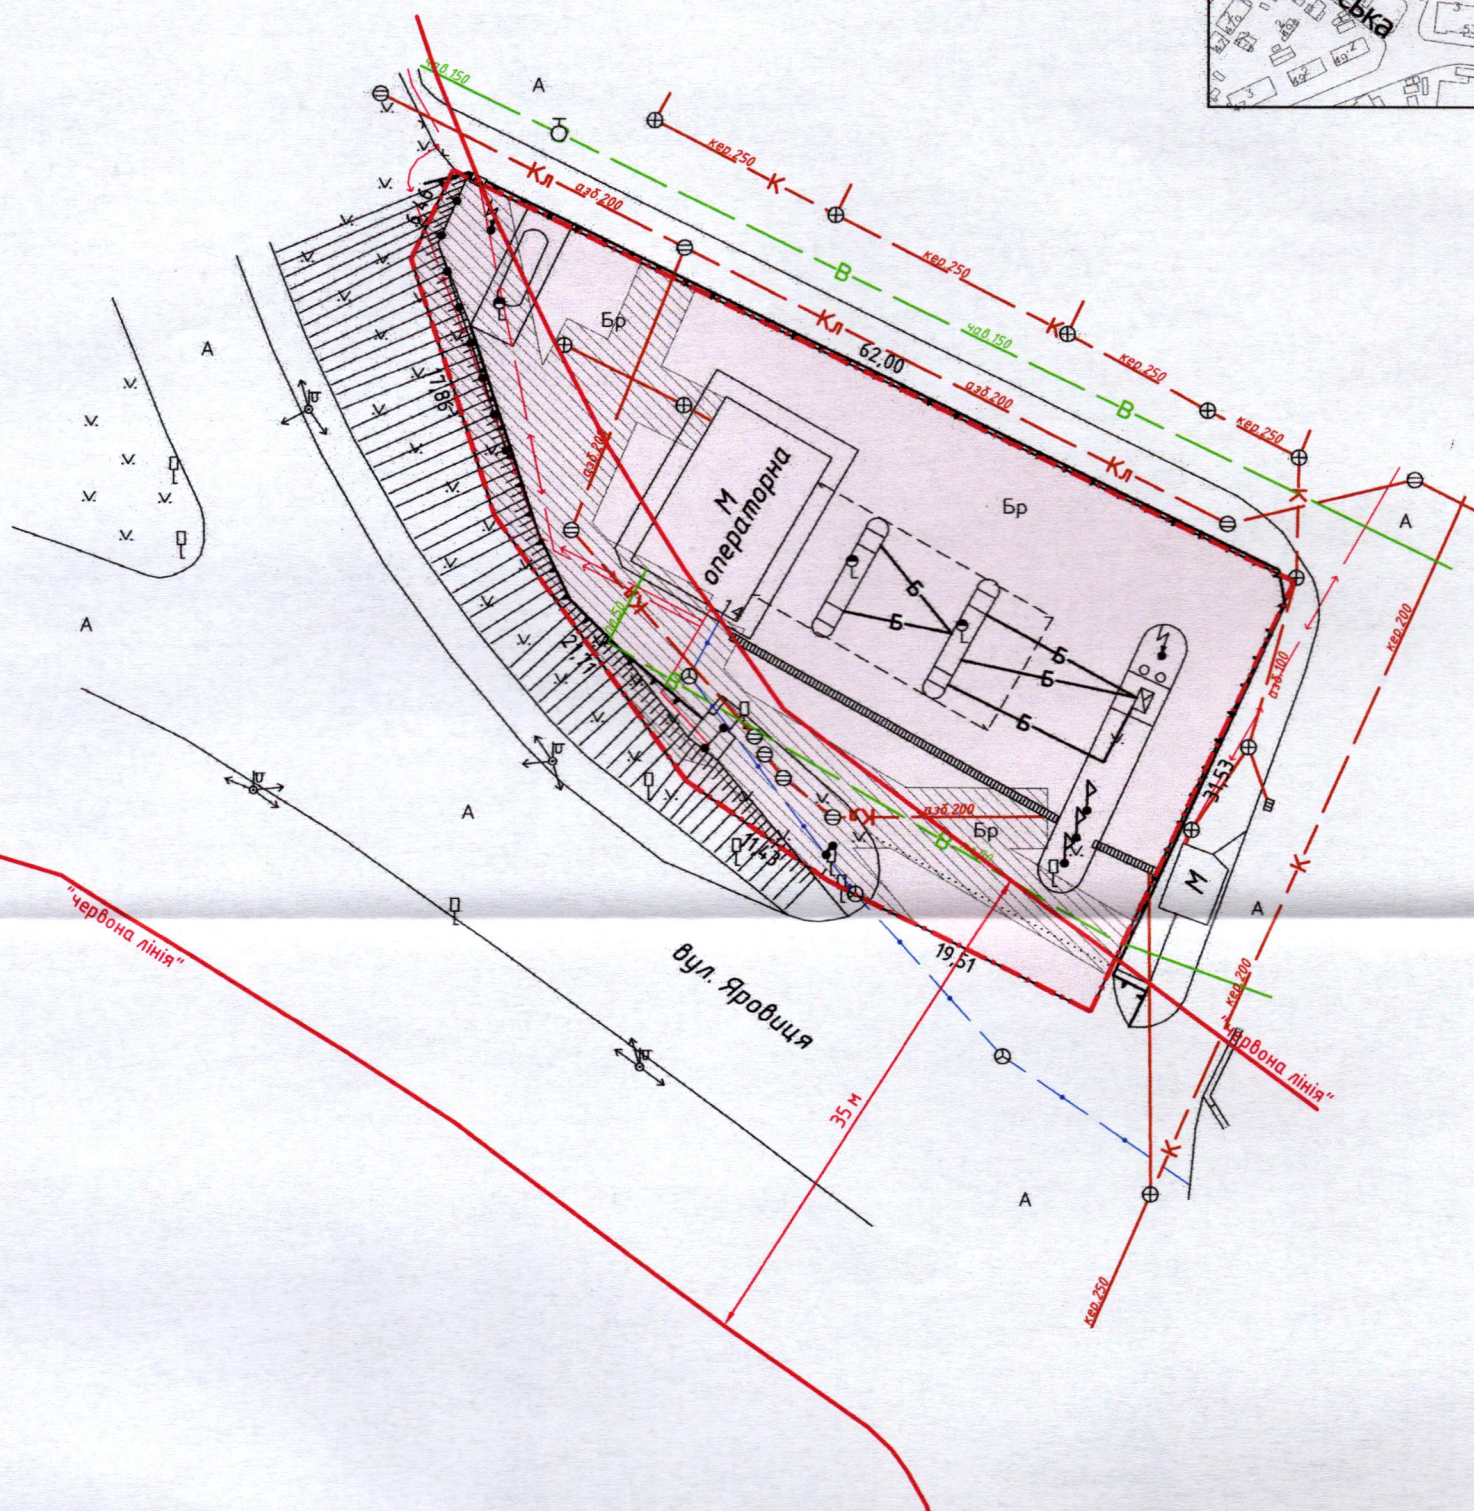

УМОВНІ ПОЗНАЧЕННЯ:

- 0,1576 га - земельна ділянка, що передається в суборенду ПП «УКРПАЛЕТСИСТЕМ» для обслуговування автозаправної станції з магазином (12.11 - для розміщення та експлуатації об'єктів дорожнього сервісу)
- 0,1576 га - земельна ділянка, що надана в оренду ТОВ «ЖАСМІ-ТРЕЙД» (право оренди зареєстровано в Державному реєстрі речових прав на нерухоме майно від 19.07.2018, номер запису: 27166761) відповідно до договору оренди землі від 19.07.2018
- 0,0582 га - обмеження, встановлені щодо використання земельної ділянки [охоронна зона навколо інженерних комунікацій (01.08) - підземні кабельні лінії електропередач, водопровід, каналізація, підземна кабельна лінія електрозв'язку]
- 0,0498 га - земельна ділянка в межах "червоних ліній"

СЕКРЕТАР МІСЬКОЇ РАДИ

Юрій БЕЗПЯТКО

Директор Відповідальний за якість робіт Олександр Степанович Ляшук О.С. Ляшук Олександр Степанович	Масштаб 1: 500	
	Площа земельної ділянки (га)	З них в суборенду (га)
	0,1576	0,1576