
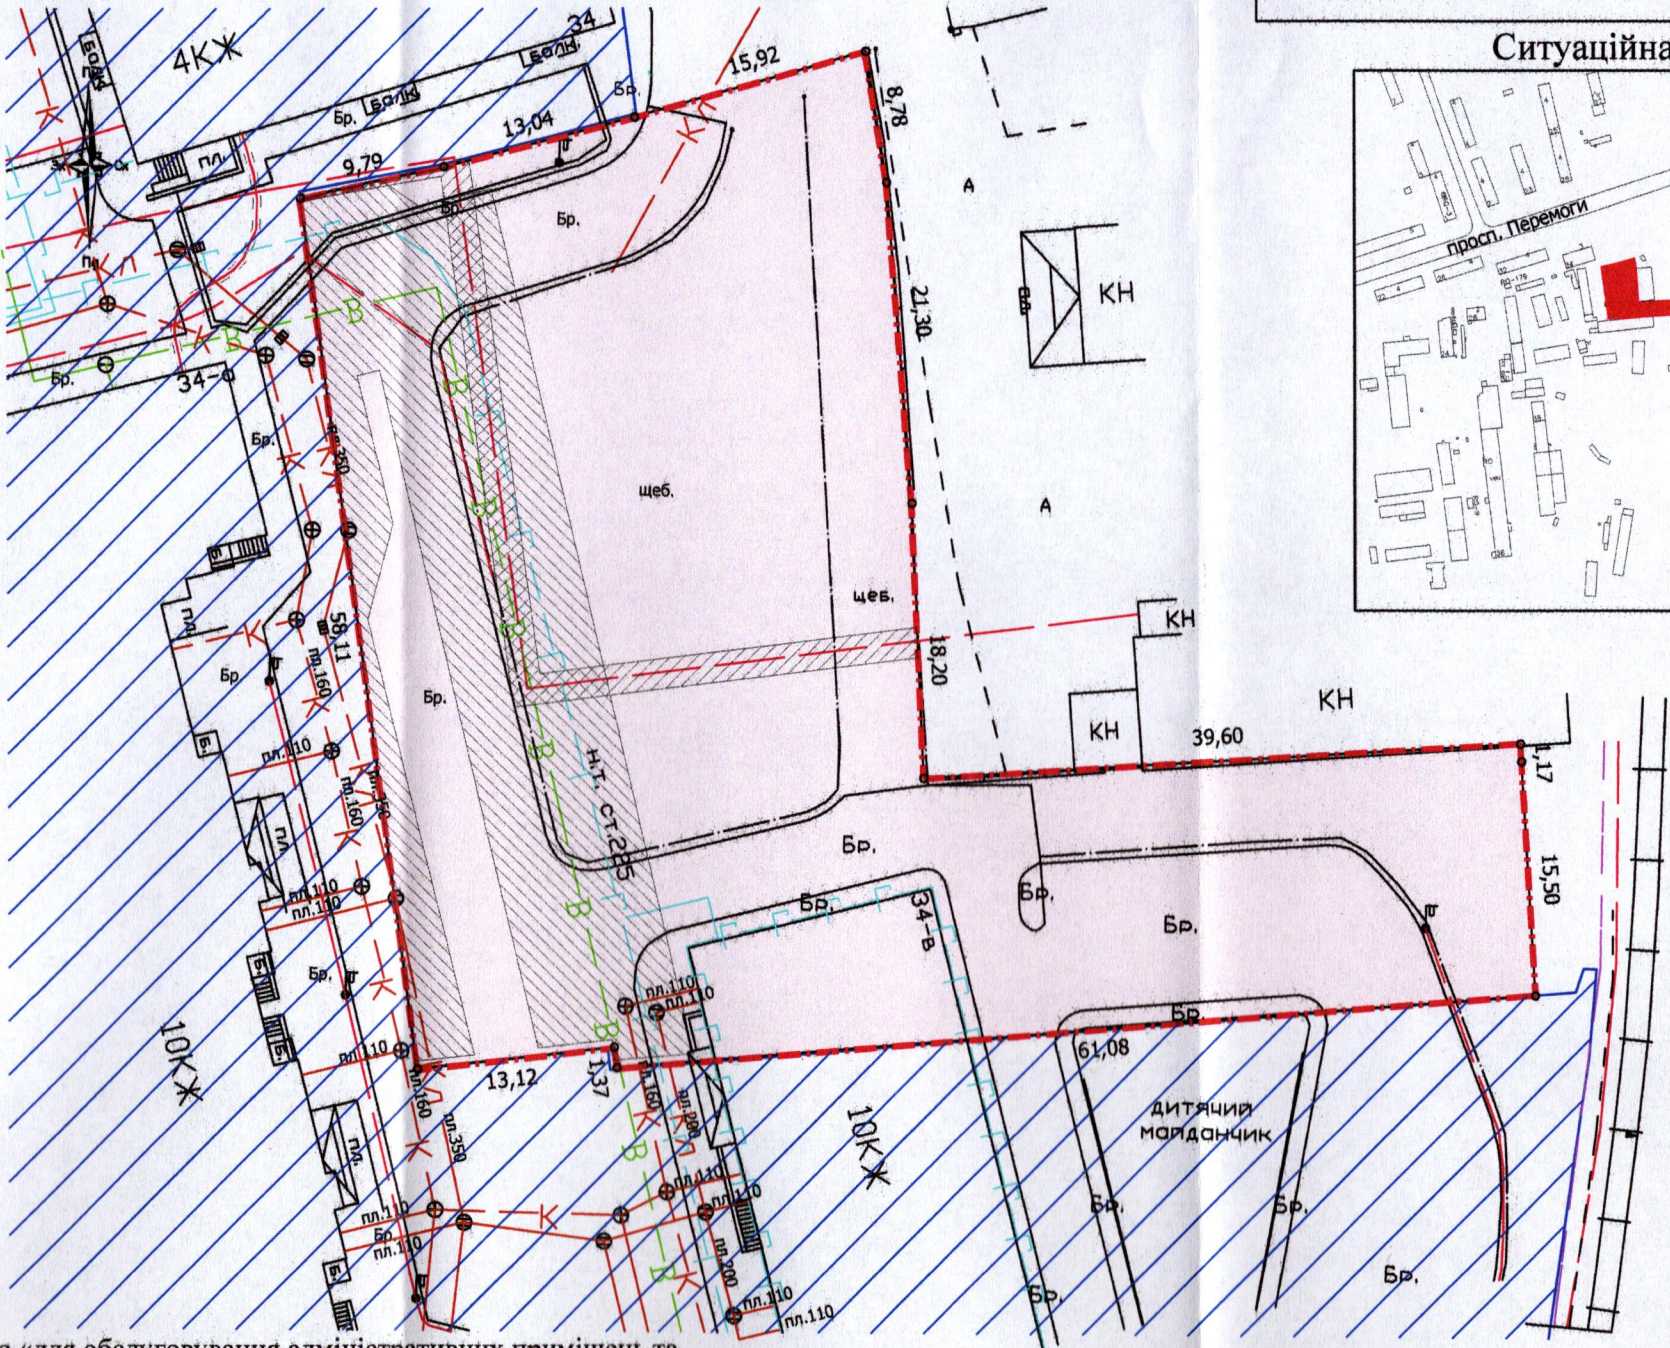


ПЛАН
земельної ділянки

Кадастровий номер: 0710100000:11:058:0191
Місце розташування: м. Луцьк, просп. Перемоги, 36
Землевласник:
Луцька міська територіальна громада, в особі
Луцької міської ради
Орендар:
Приватне акціонерне товариство
«Луцьксантехмонтаж № 536»

Додаток до рішення міської ради
№ _____ від " ____ " _____ 20__ р.

Ситуаційна схема

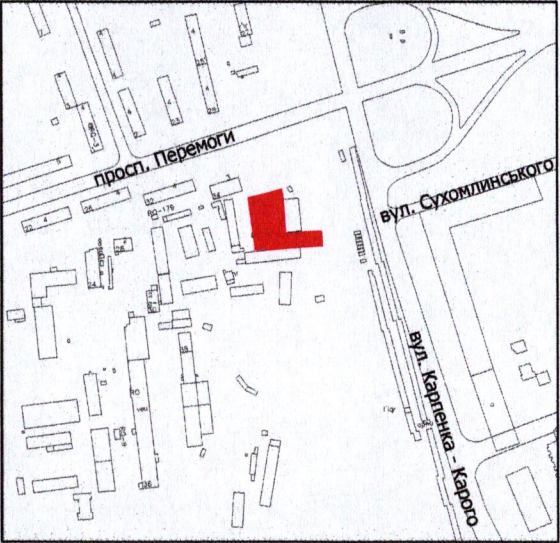

УМОВНІ ПОЗНАЧЕННЯ

- 0,2956 га** — земельна ділянка, цільове призначення якої змінюється з «для обслуговування адміністративних приміщень та складу (03.15 - для будівництва та обслуговування інших будівель громадської забудови)» на «для будівництва та обслуговування багатоквартирних житлових будинків з вбудовано-прибудованими нежитловими приміщеннями [02.10 - для будівництва і обслуговування багатоквартирного житлового будинку з об'єктами торгово-розважальної та ринкової інфраструктури]»
- 0,2956 га** — земельна ділянка, що надана в оренду ПрАТ «Луцьксантехмонтаж № 536» (право оренди на земельну ділянку зареєстровано в Державному реєстрі речових прав на нерухоме майно 05.04.2021, номер запису про інше речове право: 41408105), відповідно до договору оренди землі від 05.04.2021
- 0,0125 га** — обмеження, встановлене щодо використання земельної ділянки [охоронна зона навколо (уздовж) об'єкта енергетичної системи (01.05) - підземна кабельна лінія електропередачі]
- 0,0730 га** — обмеження, встановлене щодо використання земельної ділянки [охоронна зона навколо інженерних комунікацій (01.08) - водопровід, газопровід, каналізація]
- 0,2956 га** — обмеження, встановлене щодо використання земельної ділянки [санітарно-захисна зона навколо (уздовж) об'єкта (03.01)]
- 2,0963 га** — землекористування ПрАТ «Луцьксантехмонтаж № 536»

СЕКРЕТАР МІСЬКОЇ РАДИ

Юрій БЕЗПЯТКО

FOPI
Відповідальний за якість роботи
Олександр Степанович
Фізична особа-підприємець
Ляшук Олександр Степанович

О.С. Ляшук
О.С. Ляшук
Інженер-землепорядник
Ляшук Степанович

Масштаб 1: 500	
Площа земельної ділянки (га)	З них в оренду (змінa цільового призначення)
0,2956	0,2956