

ПЛАН
земельної ділянки

Кадастровий номер: 0722881800:01:001:7144

Місце розташування:

Волинська область, Луцький район, с. Забороль


Власник: громадянин Сидун Володимир Михайлович

Додаток до рішення міської ради
№ _____ від "___" _____ 202__ р.

Ситуаційна схема



— межа с. Забороль

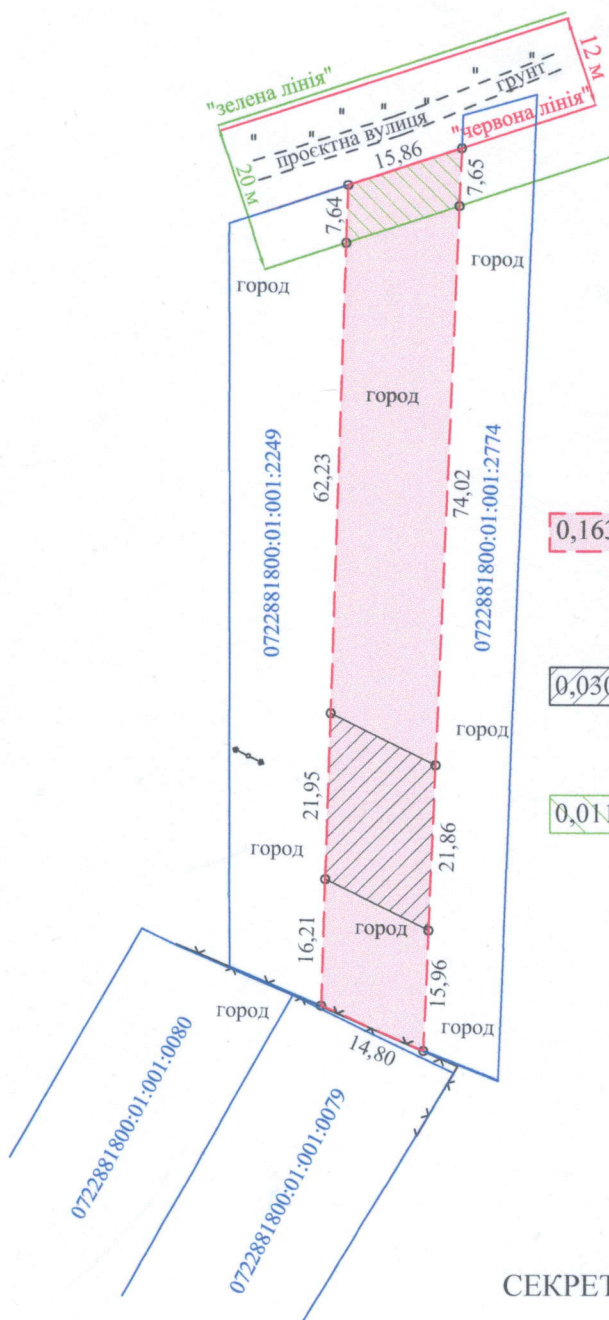

УМОВНІ ПОЗНАЧЕННЯ

- 0,1634 га — земельна ділянка гр. Сидуна В.М., цільове призначення якої змінюється з "для ведення особистого селянського господарства" (01.03) на "для будівництва і обслуговування житлового будинку, господарських будівель і споруд (присадибна ділянка)" (02.01)
- 0,0308 га — обмеження, встановлене щодо використання земельної ділянки [охоронна зона навколо (уздовж) об'єкта енергетичної системи (01.05) - повітряна лінія електропередачі (ПЛ - 10 кВ)]
- 0,0114 га — обмеження, встановлене щодо використання земельної ділянки [території в зелених лініях (06.01.2)]

СЕКРЕТАР МІСЬКОЇ РАДИ _____ **Юрій БЕЗПЯТКО**

Підписано: **А.М. Труш**
Відповідальний за якість роботи: **А.М. Труш**
Виконав: **А.М. Труш**
Фізична особа-підприсемель: **Труш Анатолій Миколайович**

Масштаб 1: 1000

Площа земельної ділянки (га)	З них
	у власності (зміна цільового)
0,1634	0,1634