

ПЛАН
земельної ділянки



Додаток до рішення міської ради
№ _____ від "___" _____ 202__ р.

Місце розташування: Волинська область,
Луцький район, с. Забороль

Землекористувач:

Комунальне підприємство "Луцькводоканал"

Ситуаційний план

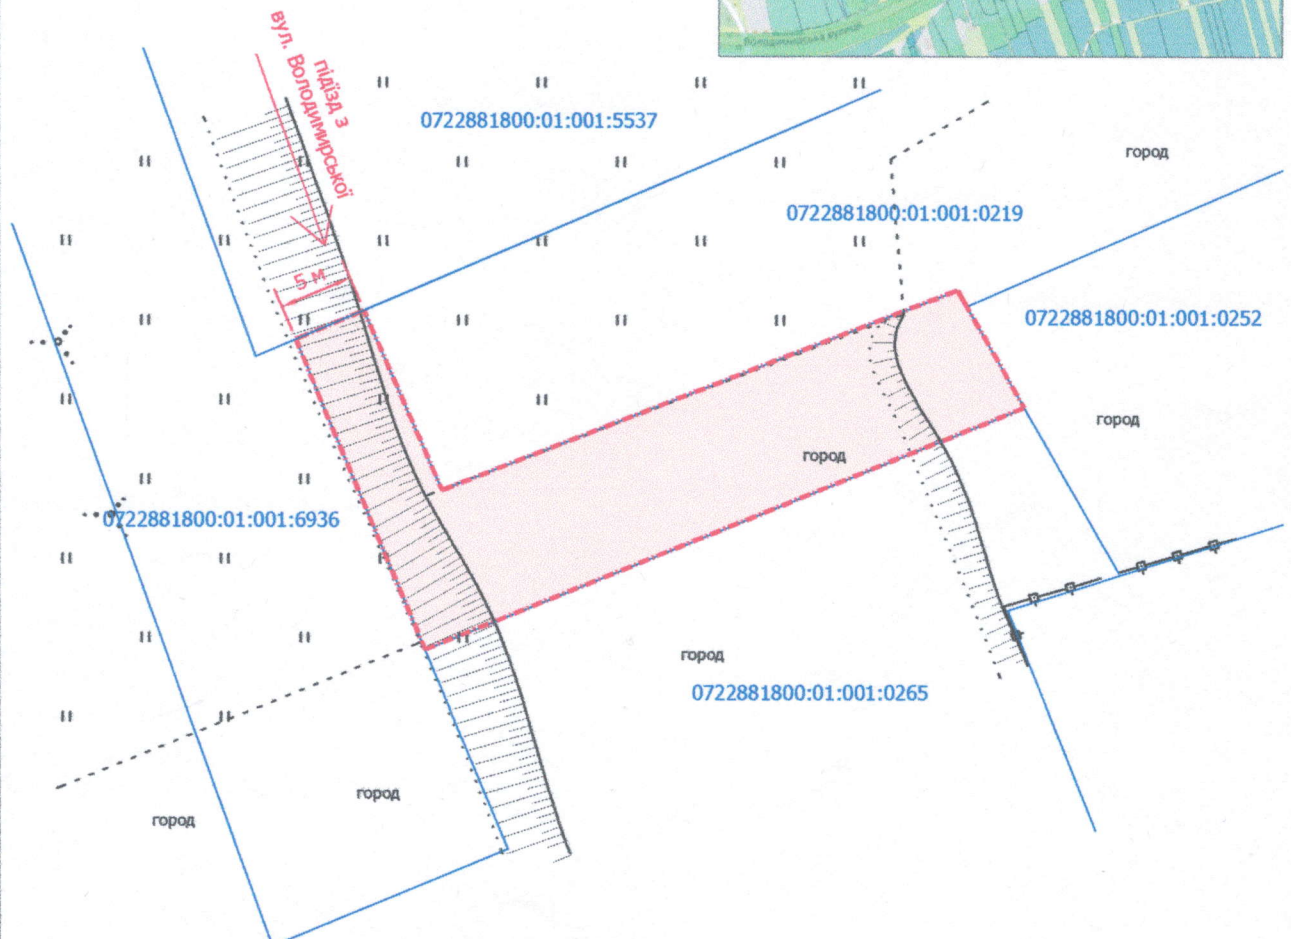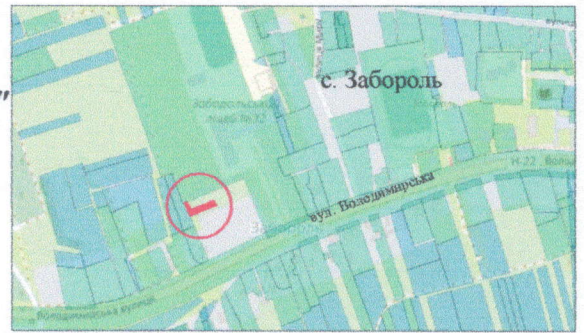

УМОВНІ ПОЗНАЧЕННЯ

0,05 га — земельна ділянка, що планується до відведення в постійне користування для розміщення та експлуатації основних, підсобних і допоміжних будівель та споруд технічної інфраструктури (виробництва та розподілення газу, постачання пари та гарячої води, збирання, очищення та розподілення води) (11.04)

СЕКРЕТАР МІСЬКОЇ РАДИ

Юрій БЕЗПЯТКО



ПП "Луцькземресурс"

Масштаб 1: 500

Орієнтовна площа земельної ділянки (га)	З них
	в постійне користування (га)

0,05

-