

ПЛАН
земельної ділянки



Місце розташування: м. Луцьк, вул. Словацького, 24

Землекористувач:

ОСББ "ДІМ НА СЛОВАЦЬКОГО"

Додаток до рішення міської ради
№ _____ від "___" _____ 20__ р.

СИТУАЦІЙНА СХЕМА

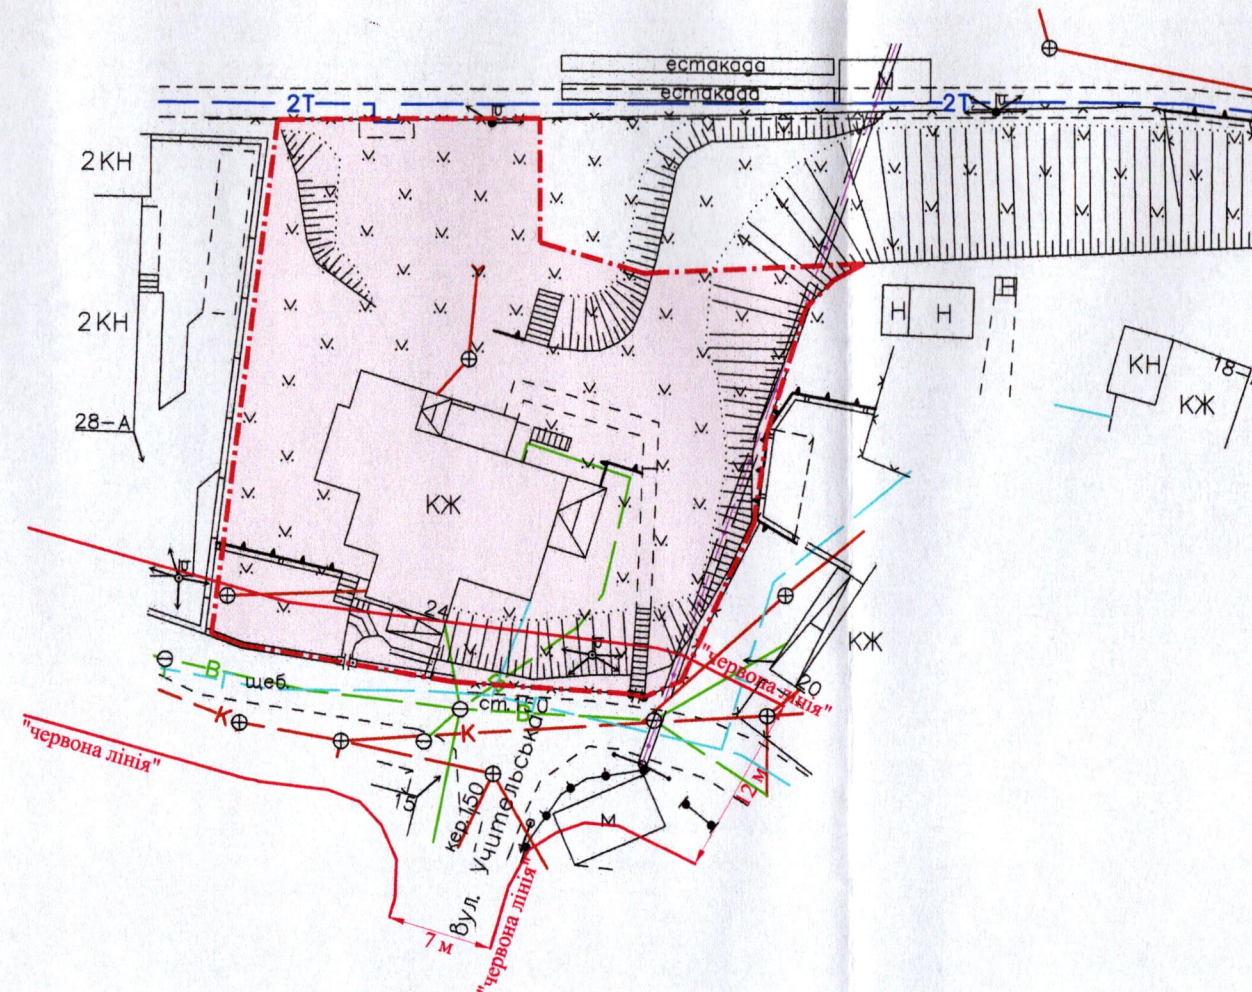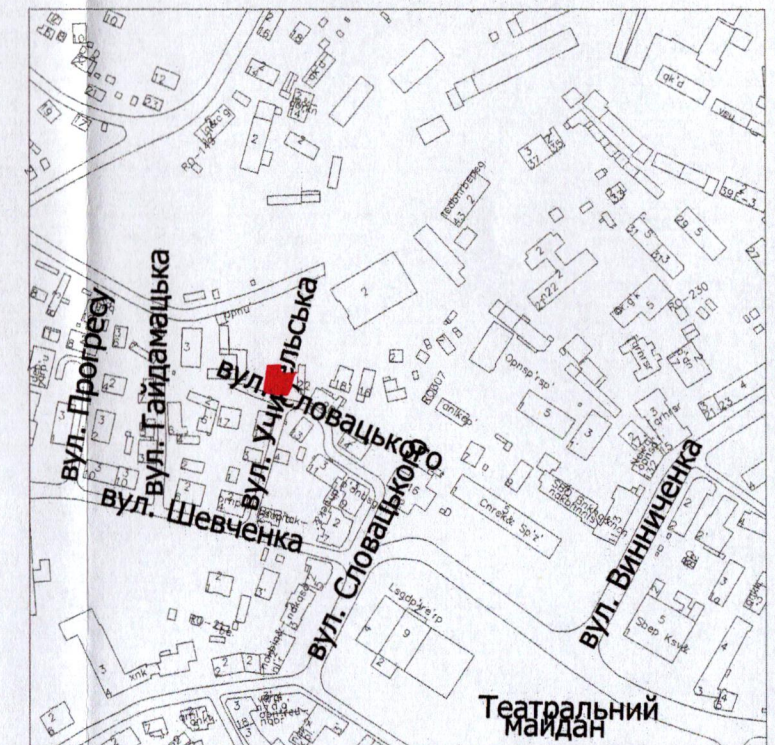

УМОВНІ ПОЗНАЧЕННЯ

0,12 га — орієнтовна площа земельної ділянки, що планується до відведення в постійне користування для будівництва і обслуговування багатоквартирного житлового будинку з об'єктами торгово-розважальної та ринкової інфраструктури - 02.10

СЕКРЕТАР МІСЬКОЇ РАДИ

Юрій БЕЗПЯТКО



Масштаб 1: 500	
Орієнтовна площа ділянки (га)	3 з них
	у власність
0,12	-