

ПЛАН
земельної ділянки

Кадастровий номер: 0722881000:03:001:4342


Місце розташування: Волинська обл., Луцький р-н,
с. Тарасове, вул. Лісова, 2-К

Землекористувач:

Державне комунальне підприємство «Луцьктепло»

Додаток до рішення міської ради
№ _____ від " ____ " _____ 202__ р.

Ситуаційна схема

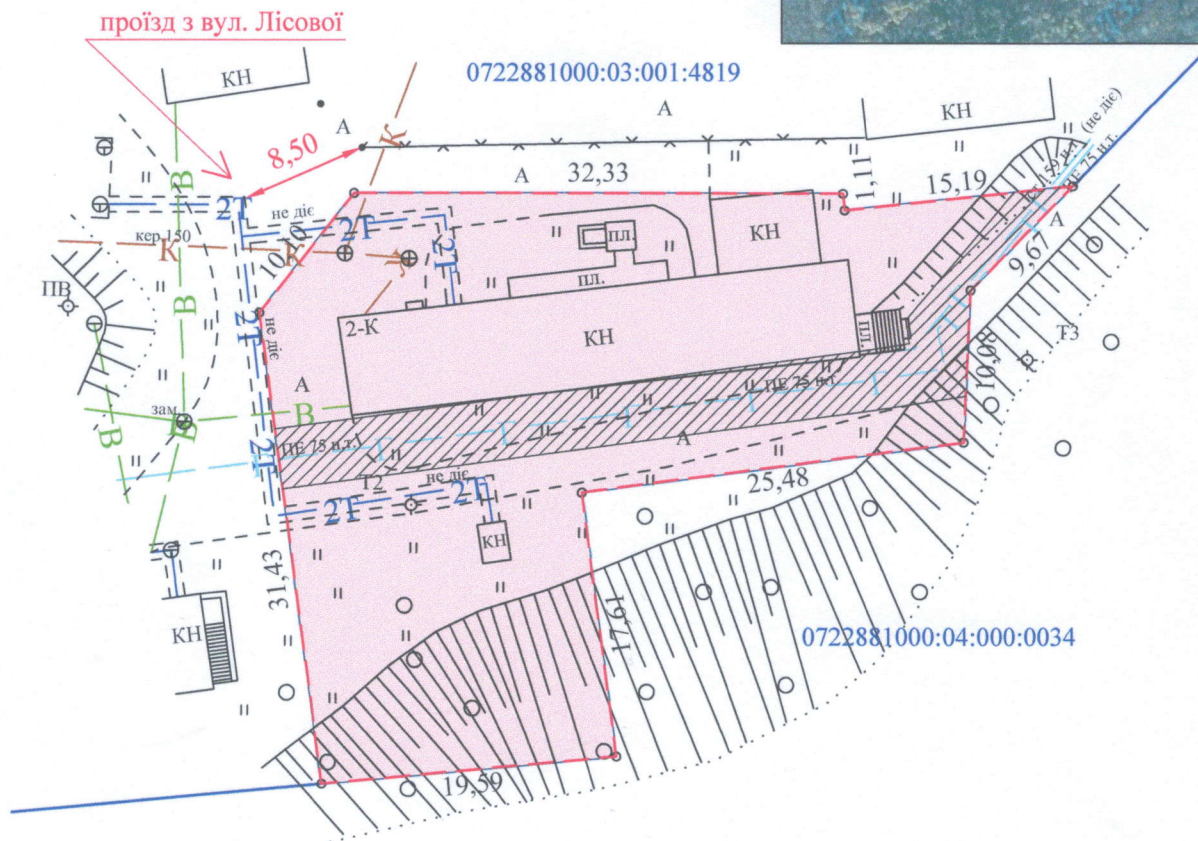

УМОВНІ ПОЗНАЧЕННЯ

0,1229 га — земельна ділянка державного комунального підприємства «Луцьктепло», право постійного користування на яку зареєстровано в Державному реєстрі речових прав на нерухоме майно від 31.05.2023 (номер запису про інше речове право: 50499932), для обслуговування котельні

0,0216 га — обмеження, встановлене щодо використання земельної ділянки
[охоронна зона навколо інженерних комунікацій (01.08) - газопровід]

СЕКРЕТАР МІСЬКОЇ РАДИ

Юрій БЕЗПЯТКО



Підписав	А.М. Труш
Відповідальний за якість робіт	А.М. Труш
Виконав	А.М. Труш
Фізична особа-підприсемер	
Труш Анатолій Миколайович	

Масштаб 1: 500	
Площа земельної ділянки (га)	З них в постійному користуванні
0,1229 га	0,1229 га