

ПЛАН
земельної ділянки

Кадастровий номер: 0722881800:01:001:0026

Місце розташування: Волинська обл., Луцький р-н, с. Забороль


Власник: громадянин Книш Володимир Анатолійович

Додаток до рішення міської ради
№ _____ від "____" "____" 20__ р.

Ситуаційна схема



— межа с. Забороль

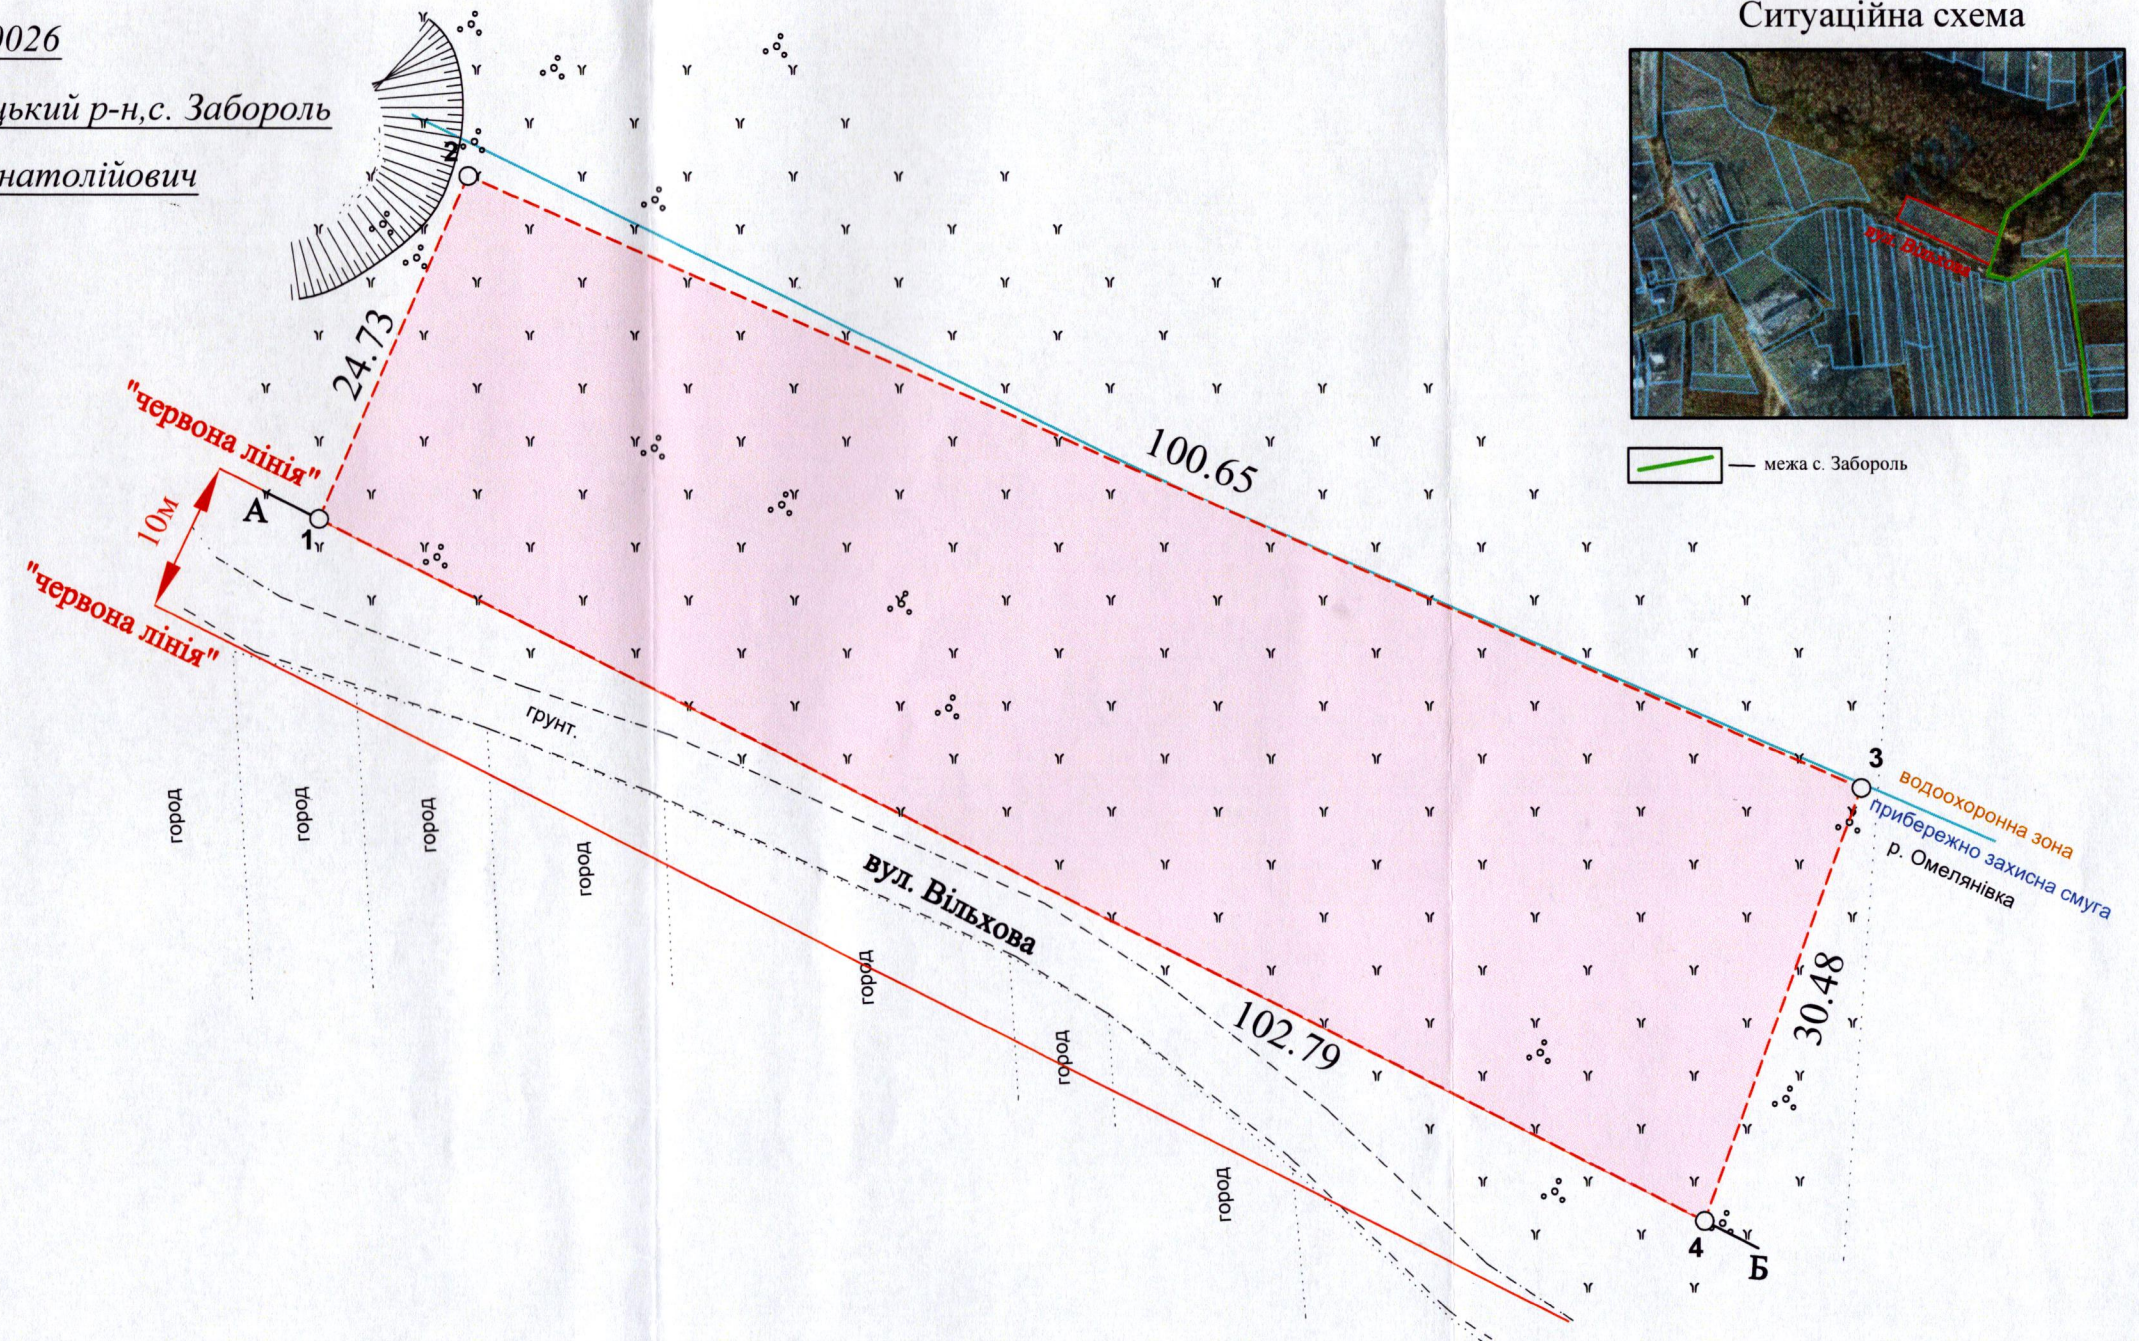

СЕКРЕТАР МІСЬКОЇ РАДИ _____ **Юрій БЕЗПЯТКО**

УМОВНІ ПОЗНАЧЕННЯ

0,2800 га — земельна ділянка гр. Книш В.А., цільове призначення якої змінюється з "01.03 - для ведення особистого селянського господарства" на "02.01 - для будівництва і обслуговування житлового будинку, господарських будівель і споруд (присадибна ділянка)"

ФОП		Кортоус В.М.	Масштаб 1:500	
Сертифікований інженер- землевпорядник		Кортоус В.М.	Площа земельної ділянки (га)	З них
				зміна цільового призначення (га)
ФОП Кортоус В.М.			0,2800	0,2800