
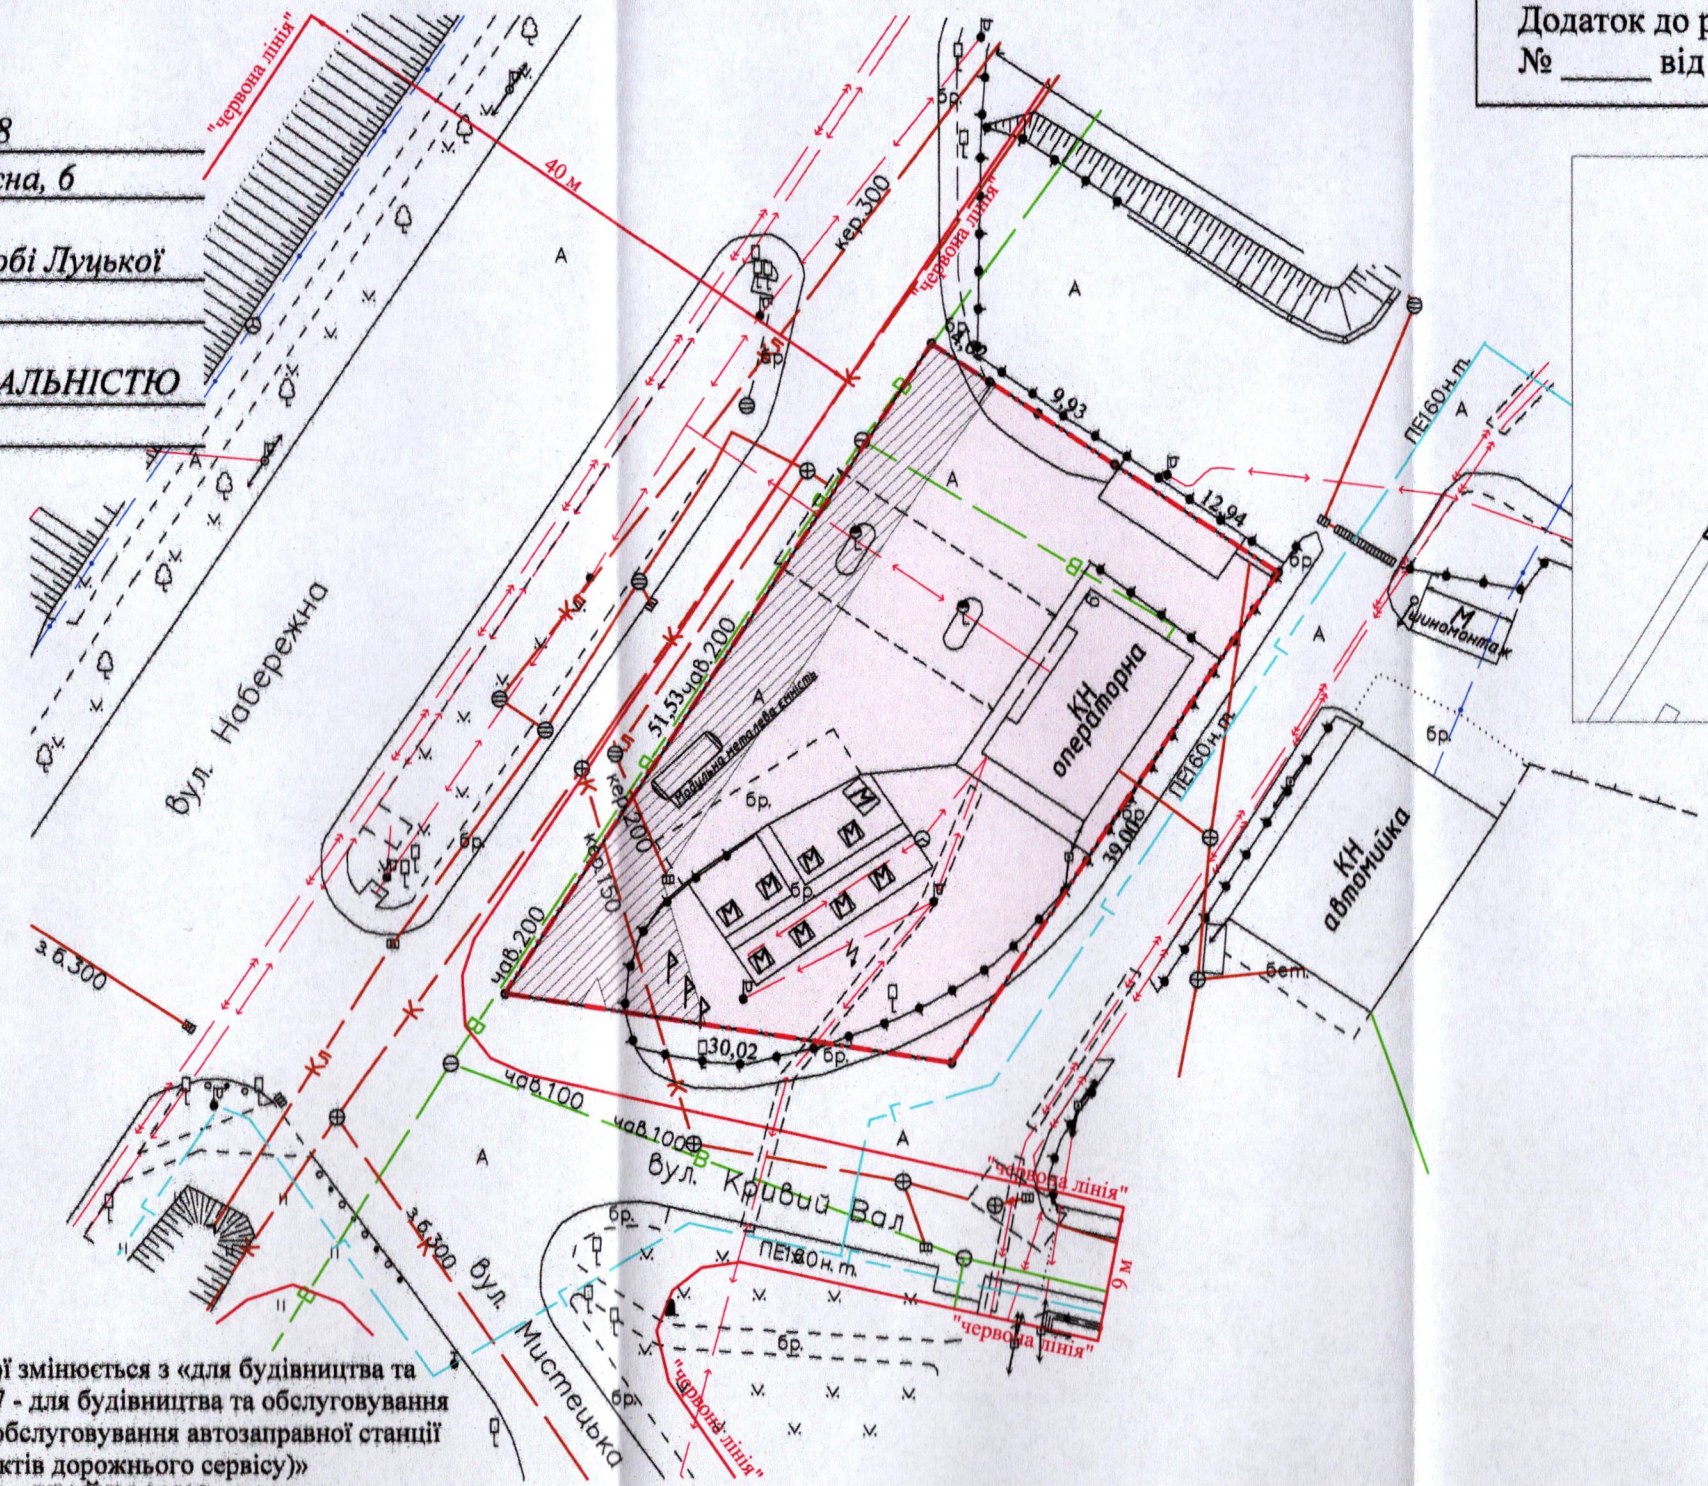


ПЛАН
 земельної ділянки
 Кадастровий номер: 0710100000:11:094:0008
 Місце розташування: м. Луцьк, вул. Набережна, 6
 Землевласник (орендодавець):
 Луцька міська територіальна громада, в особі Луцької
 міської ради
 Землекористувач (орендар):
 ТОВАРИСТВО З ОБМЕЖЕНОЮ ВІДПОВІДАЛЬНІСТЮ
 «СТАЙЛ МАКС»

Додаток до рішення міської ради
 № _____ від "___" _____ 20__ р.

Ситуаційна схема

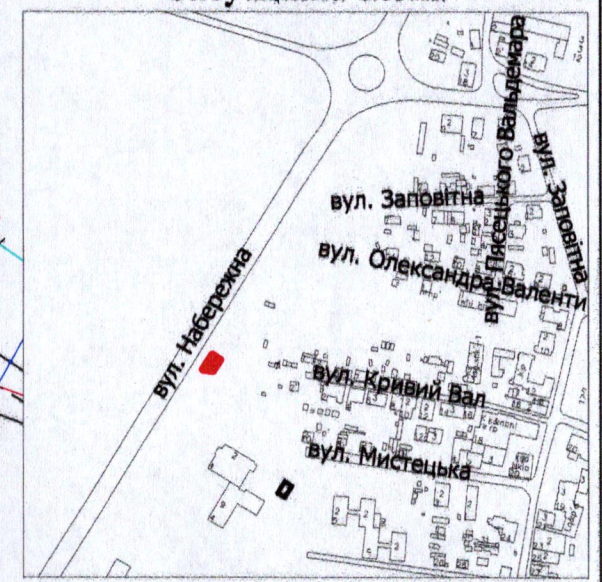

УМОВНІ ПОЗНАЧЕННЯ:

- 0,1239 га - земельна ділянка, цільове призначення якої змінюється з «для будівництва та обслуговування автозаправної станції (03.07 - для будівництва та обслуговування будівель торгівлі)» на «для будівництва та обслуговування автозаправної станції (12.11 - для розміщення та експлуатації об'єктів дорожнього сервісу)»
- 0,1239 га - земельна ділянка, що надана в оренду ТОВ «СТАЙЛ МАКС» (право оренди зареєстровано в Державному реєстрі речових прав на нерухоме майно від 29.12.2017, номер запису: 24282198) відповідно до договору оренди землі від 29.12.2017, із змінами внесеними приватним нотаріусом від 13.08.2025
- 0,1239 га - обмеження, встановлене щодо використання земельної ділянки [зона регулювання забудови (01.02.2)]
- 0,1239 га - обмеження, встановлене щодо використання земельної ділянки [зона охорони археологічного культурного шару (01.02.4)]
- 0,0272 га - обмеження, встановлене щодо використання земельної ділянки [охоронна зона навколо інженерних комунікацій (01.08) - водопровід, каналізація]
- 0,1239 га - обмеження, встановлене щодо використання земельної ділянки [санітарно-захисна зона навколо (уздовж) об'єкта (03.01)]
- 0,1239 га - обмеження, встановлене щодо використання земельної ділянки [історичний ареал населеного місця (06.06.2)]

СЕКРЕТАР МІСЬКОЇ РАДИ

Юрій БЕЗПЯТКО

ФОП - підпр. відповідальний за якість робіт Олександр Фізична особа-підприємець Ляшук Олександр Степанович	О.С. Ляшук	Масштаб 1: 500	
	О.С. Ляшук		
	Площа земельної ділянки (га)	З них в оренду (га) (зміна цільового призначення)	
		0,1239	0,1239