

ПЛАН

земельної ділянки

Кадастровий номер: 0721885005:03:001:0541

Місце розташування:

Волинська область, Луцький район, с. Небіжска


Власник: громадянка Панкевич Оксана Іванівна

Додаток до рішення міської ради
№ _____ від "___" _____ 202__ р.

Ситуаційна схема



— межа с. Небіжска

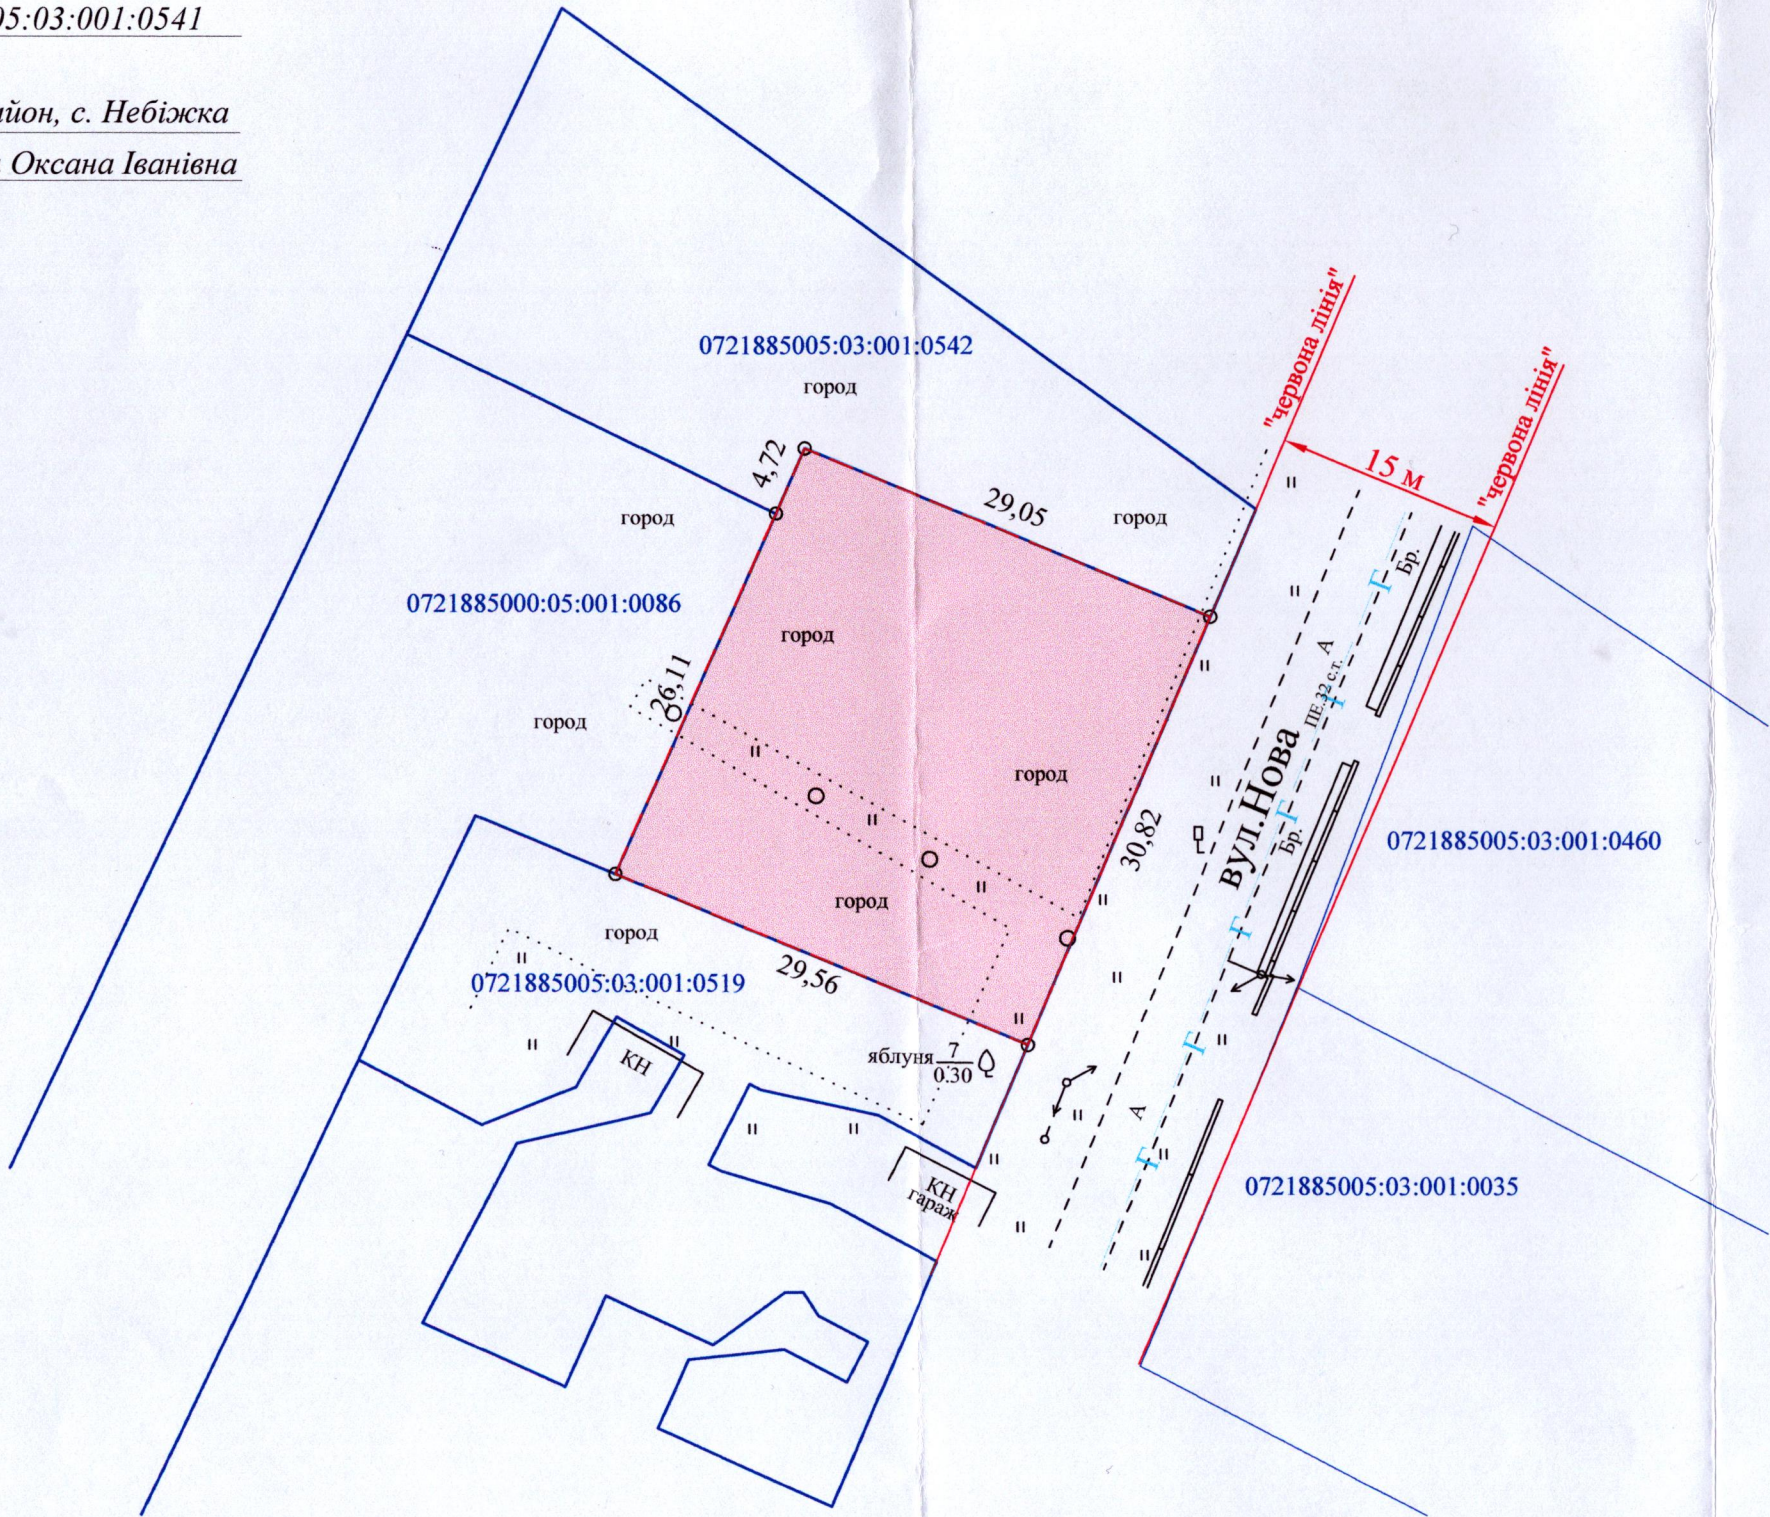

УМОВНІ ПОЗНАЧЕННЯ

0,0903 га — земельна ділянка гр. Панкевич О.І., цільове призначення якої змінюється з "для ведення особистого селянського господарства" (01.03) на "для будівництва і обслуговування житлового будинку, господарських будівель і споруд (присадибна ділянка)" (02.01)

СЕКРЕТАР МІСЬКОЇ РАДИ _____ Юрій БЕЗПЯТКО

 Підписав Відповідальний за якість робіт Виконав Анатолій Миколайович № 0149-1	А.М. Труш	Масштаб 1: 500	
	А.М. Труш		
	А.М. Труш		
Фізична особа-підписанець Труш Анатолій Миколайович	Анатолій Миколайович Труш	Площа земельної ділянки (га)	З них у власності (змінна цільового)
		0,0903	0,0903