

ПЛАН
земельної ділянки


Кадастровий номер: 0722887500:03:003:0001

Місце розташування: Волинська область, Луцький район
с. Шепель

Землевласник:
громадянин Корецький Олег Павлович

Додаток до рішення міської ради
№ _____ від "___" _____ 20__ р.

Ситуаційна схема

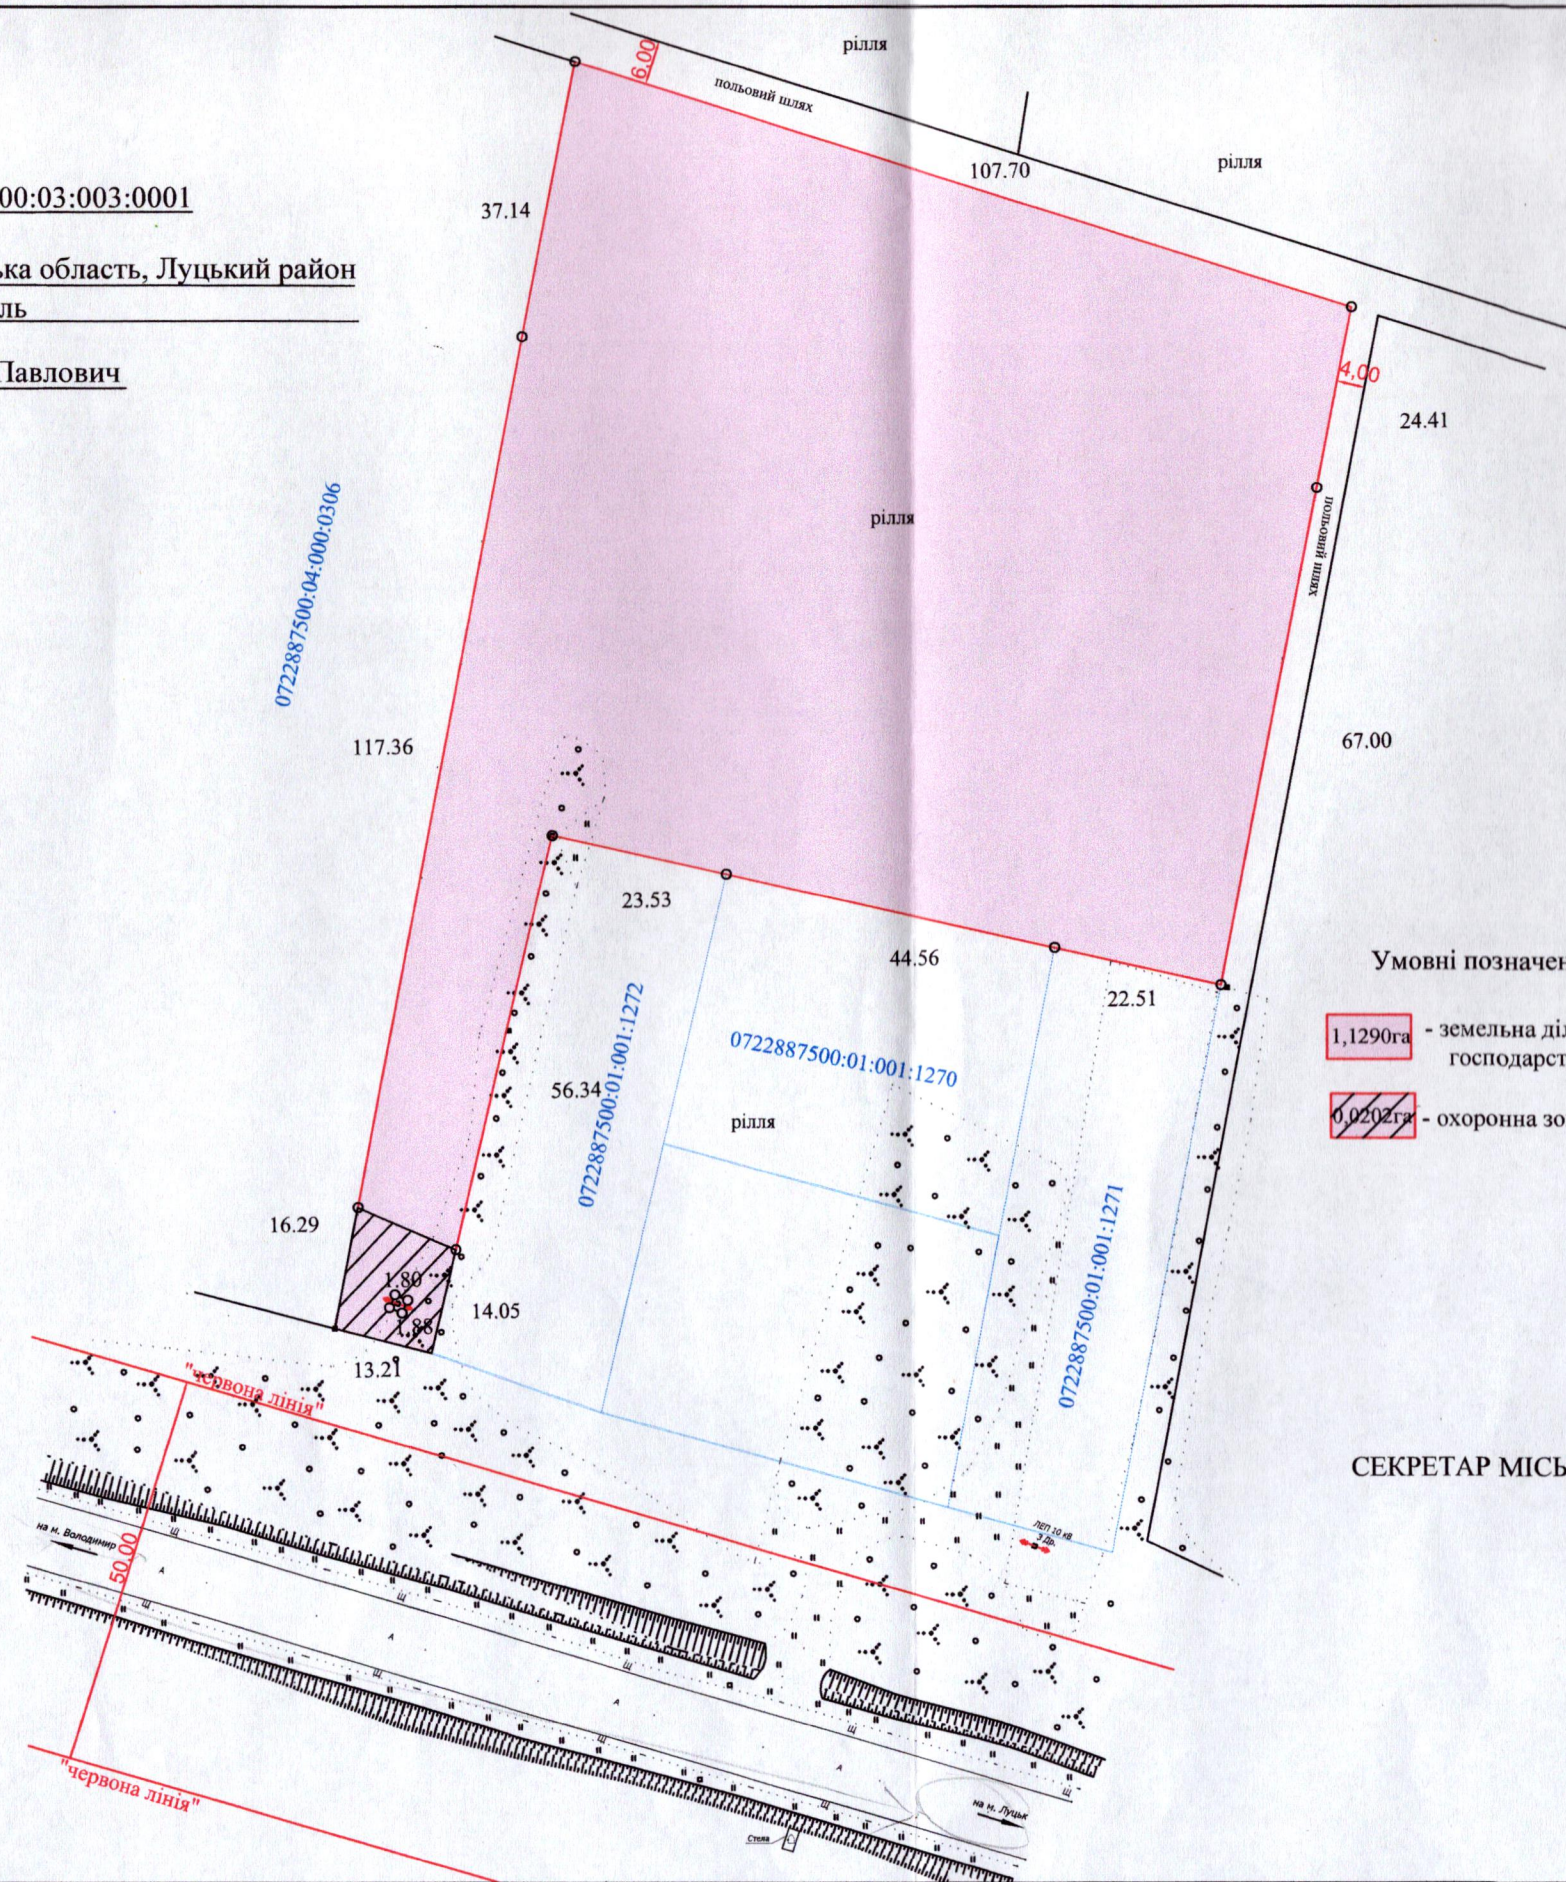

Умовні позначення:

- 1,1290га - земельна ділянка, цільове призначення якої змінюється з "для ведення особистого селянського господарства (01.03)" на "для будівництва та обслуговування будівель торгівлі (03.07)"
- 0,0202га - охоронна зона навколо (уздовж) об'єкта енергетичної системи ЛЕП-10кВ (01.05)

СЕКРЕТАР МІСЬКОЇ РАДИ

Юрій БЕЗПЯТКО

Директор	Хвесик О.М.	Масштаб 1:1000	
Виконала:	Хвесик О.М.		
Сертифікований інженер	Хвесик О.М.	Площа ділянки (га)	з них власність (змінна цільового призначення)
ТзОВ "Горизонт"		1,1290	1,1290