


ПЛАН
земельної ділянки

Кадастровий номер: 0724582600:02:001:0403

Місце розташування: Волинська область, Луцький район, с. Озденіж, вул. Садова, 90

Землекористувач:
громадянин Янцевич Микола Миколайович

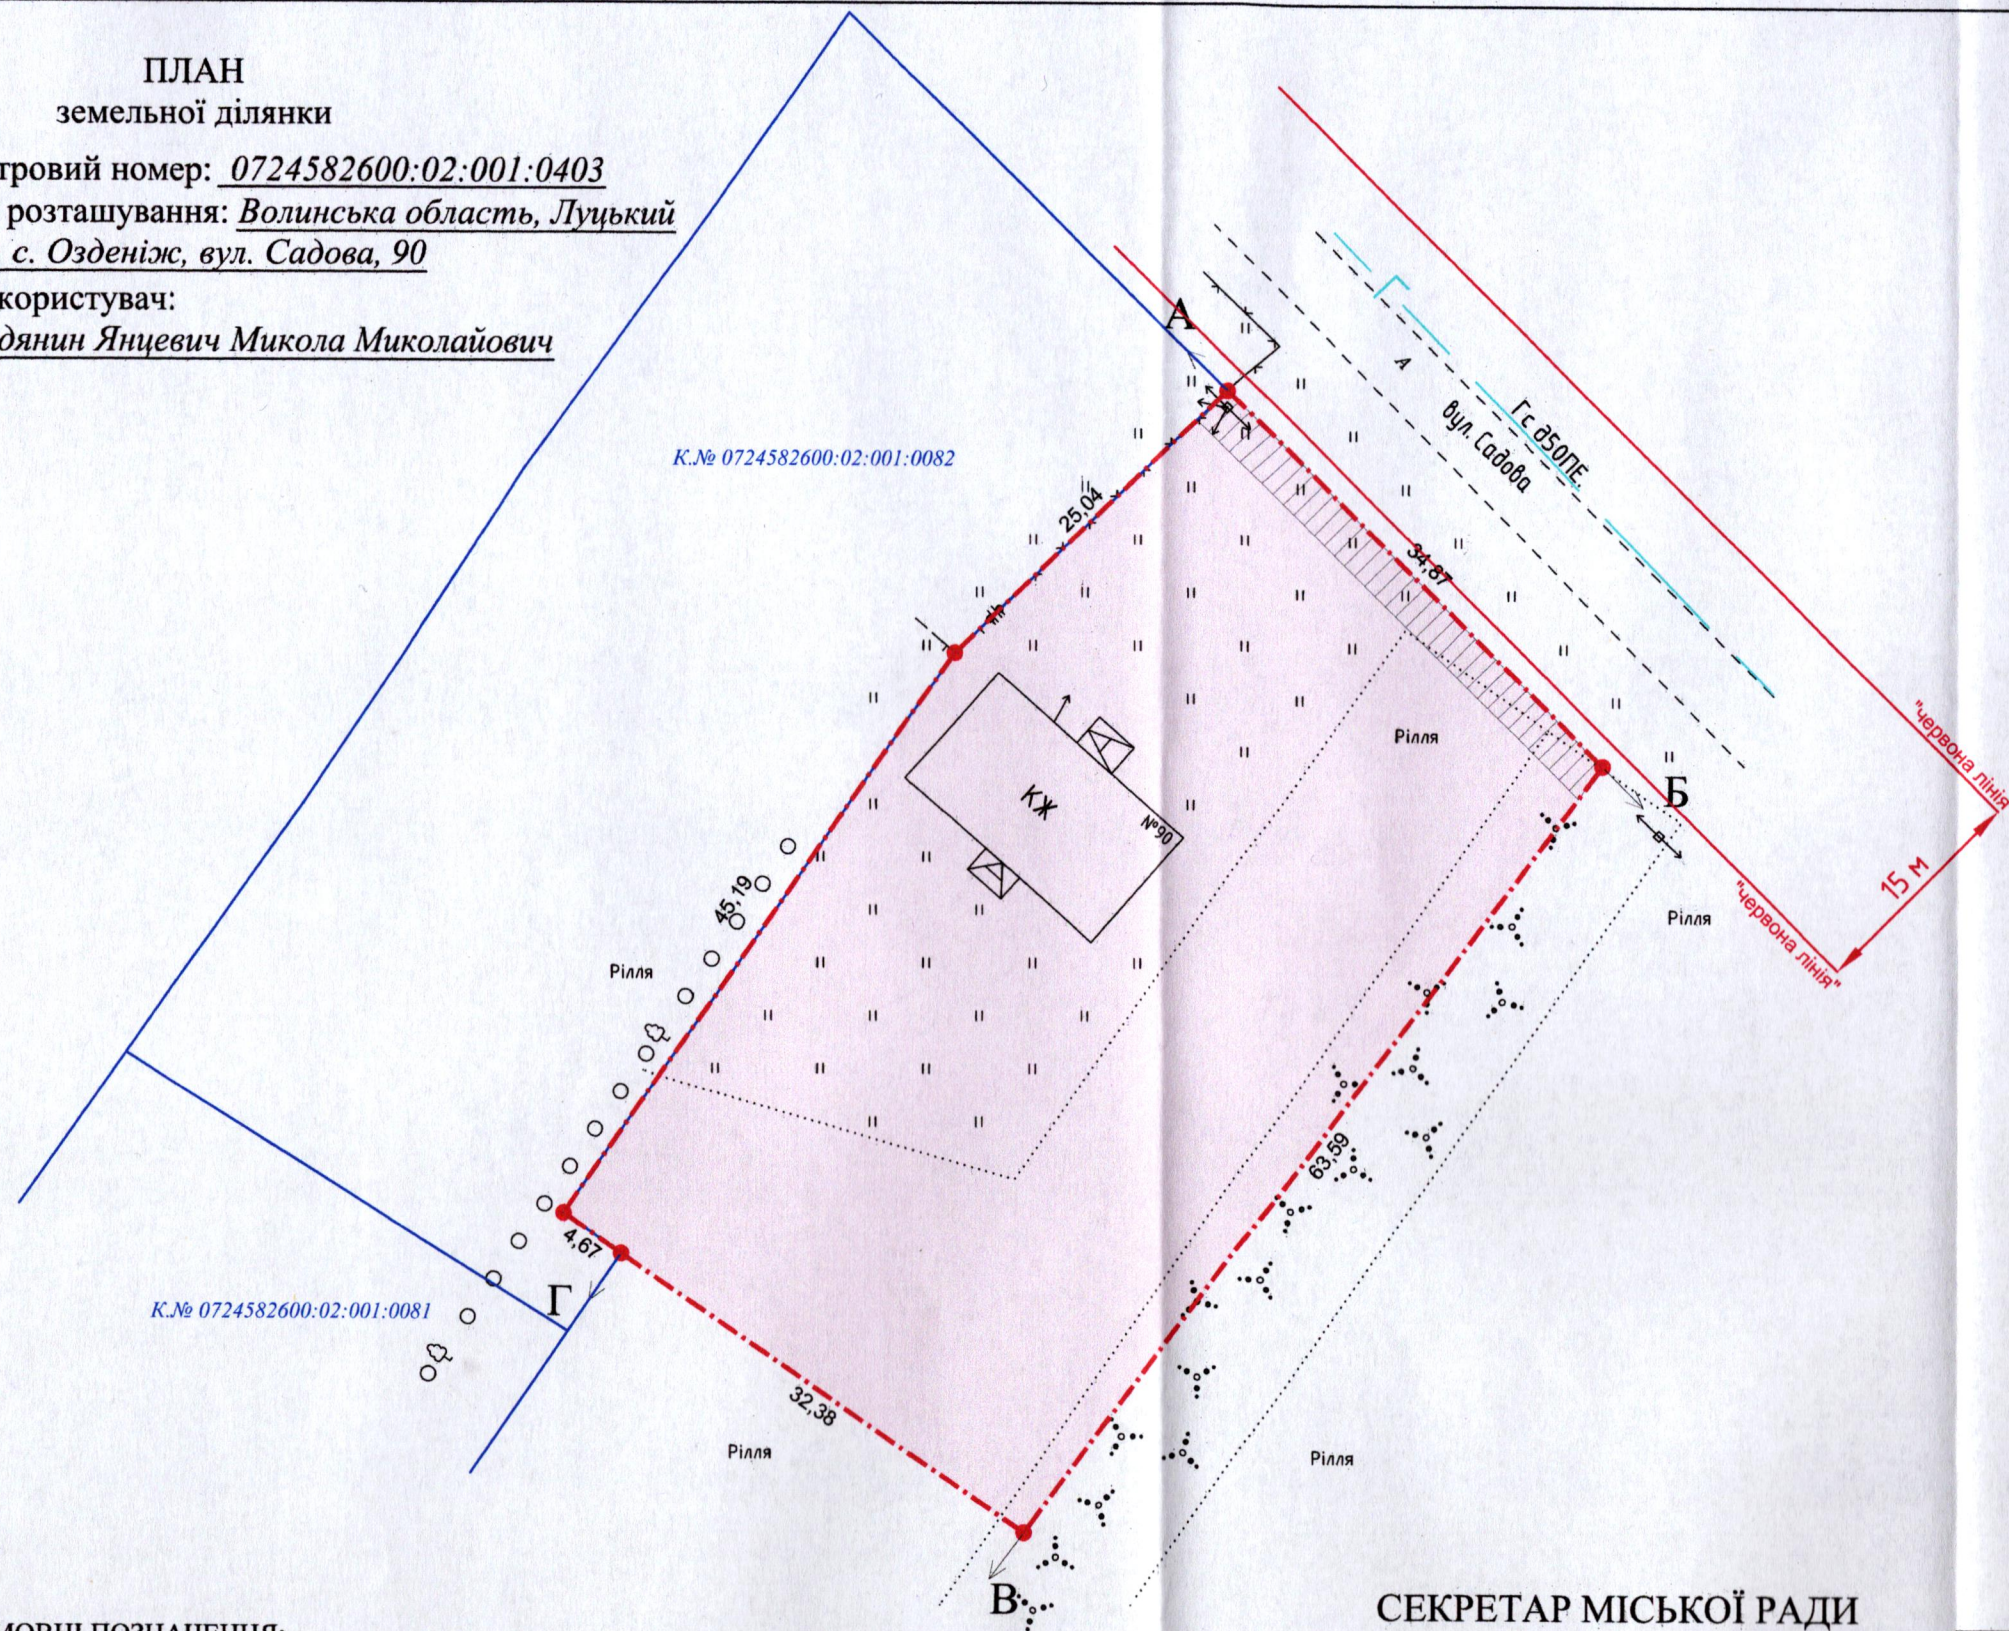

УМОВНІ ПОЗНАЧЕННЯ:

0,2500 га - земельна ділянка, що передається безоплатно у власність для будівництва і обслуговування житлового будинку, господарських будівель і споруд (присадибна ділянка) - 02.01

0,0095 га - обмеження, встановлене щодо використання земельної ділянки [охоронна зона навколо (уздовж) об'єкта енергетичної системи) (01.05) - повітряна лінія електропередачі ЛЕП 0,4кВ]

Додаток до рішення міської ради
№ _____ від "___" _____ 20__ р.

Ситуаційна схема



— - межа населеного пункту с. Озденіж

СЕКРЕТАР МІСЬКОЇ РАДИ

Юрій БЕЗПЯТКО

ФОП Мендель В.П.		Масштаб 1:500	
Відповідальний за якість робіт		Площа ділянки (га)	
Мендель Вадим		3 них	
ФОП Мендель В.П.		у власність	
		0,2500	0,2500