




ПЛАН
земельної ділянки

Кадастровий №: 0722881000:02:001:0074


Місце розташування: Волинська область, Луцький район, с. Богущівка

Власник:
громадянин Чижик Олександр Валентинович

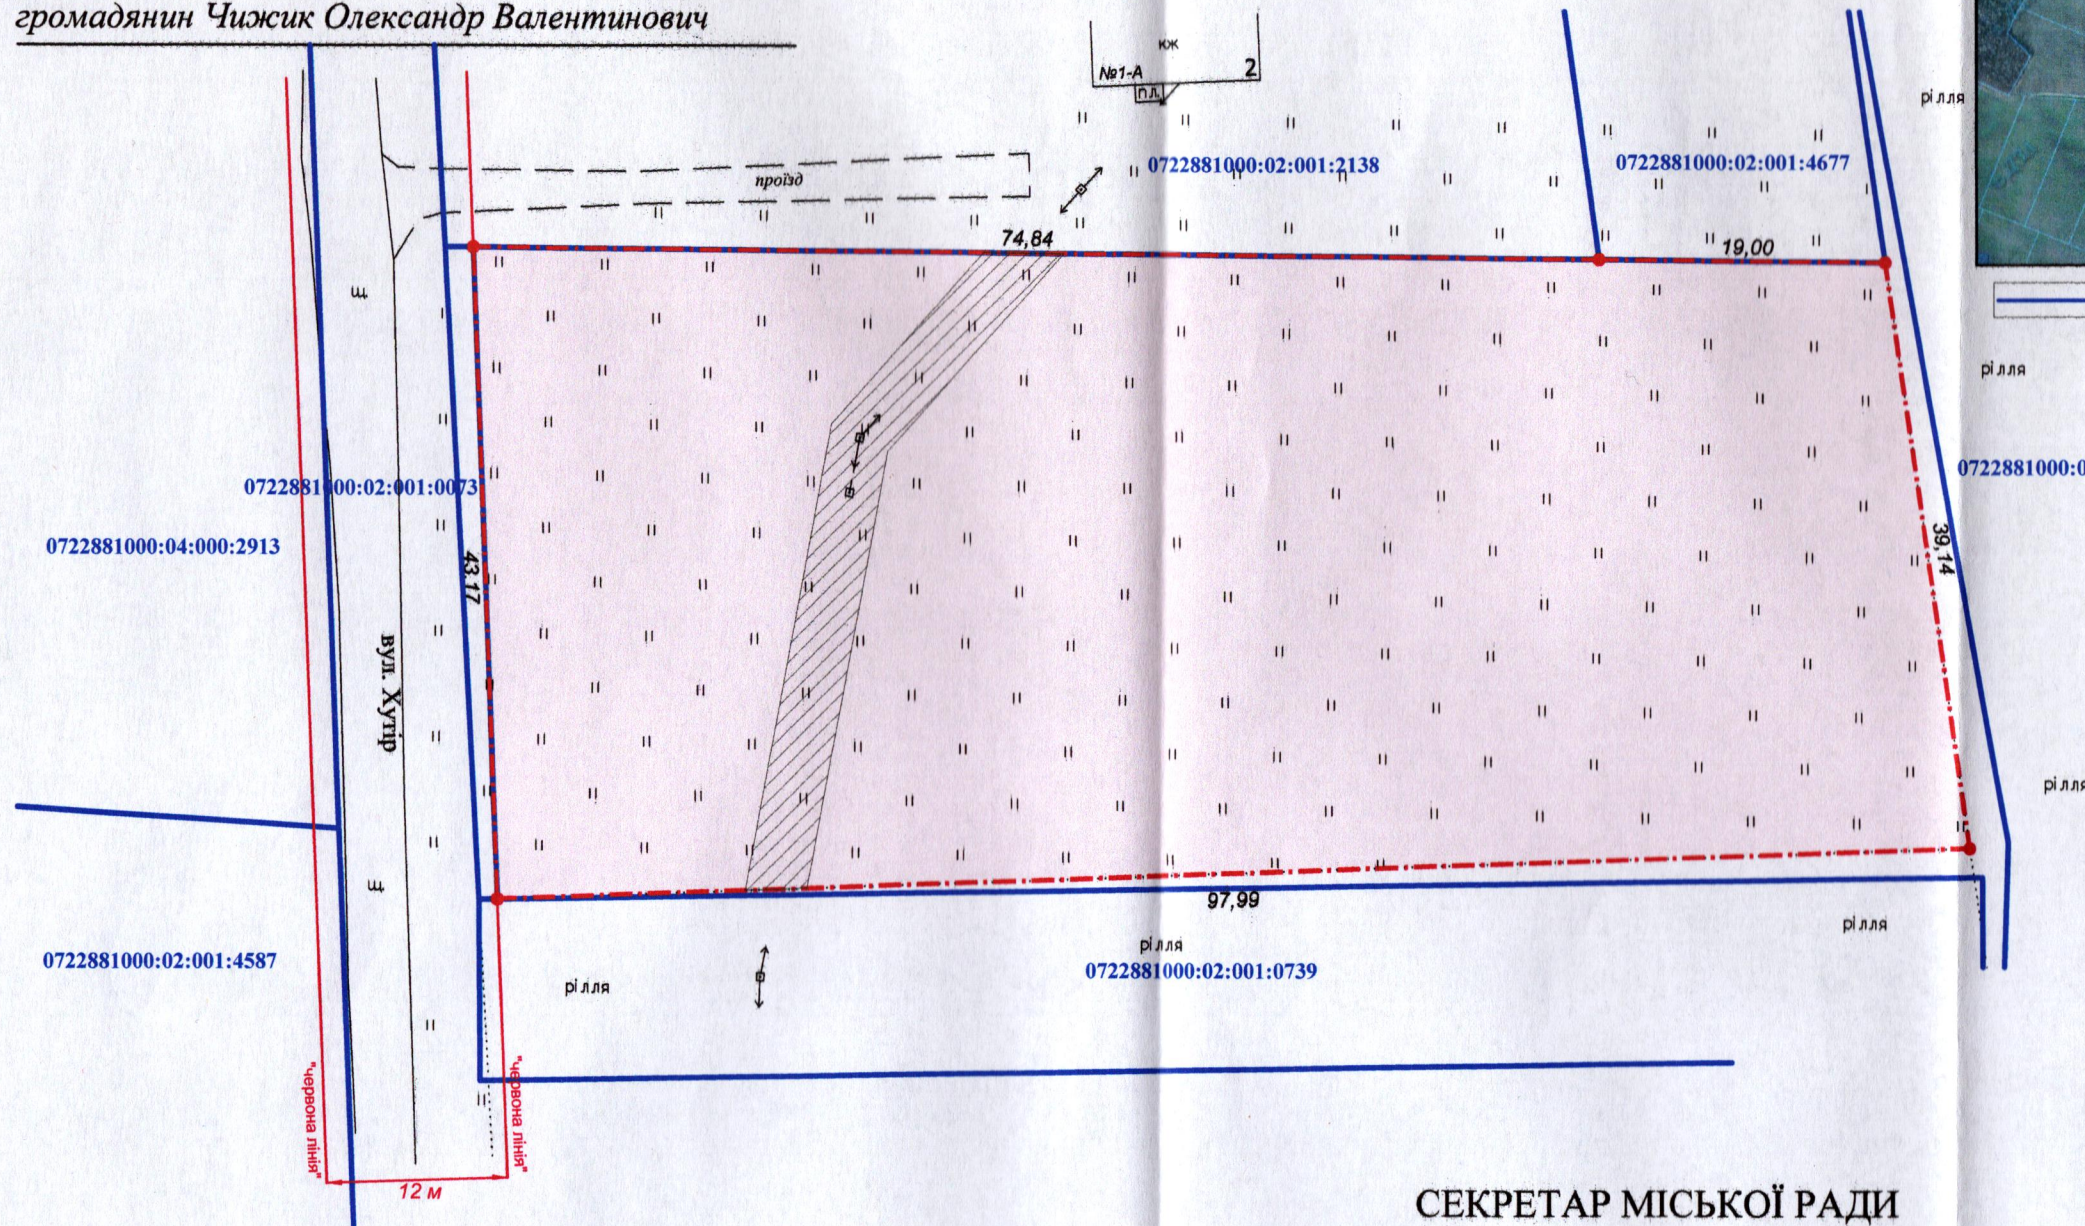

Додаток до рішення міської ради
№ _____ від "___" _____ 20__ р.

Ситуаційна схема

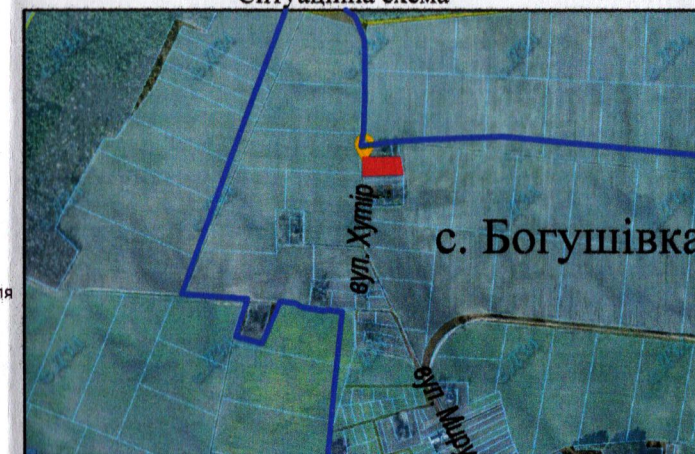

— межа с. Богущівка

0722881000:02:001:0073

0722881000:04:000:2913

0722881000:02:001:4587

0722881000:02:001:2138

0722881000:02:001:4677

0722881000:04:000:2896

0722881000:02:001:0739

УМОВНІ ПОЗНАЧЕННЯ:

- 0,3930 га** — земельна ділянка, цільове призначення якої змінюється з "для ведення особистого селянського господарства" (01.03) на "для будівництва і обслуговування житлового будинку, господарських будівель і споруд (присадибна ділянка)" (02.01)
- 0,0187 га** — обмеження, встановлене щодо використання земельної ділянки [охоронна зона навколо (уздовж) об'єкта енергетичної системи (01.05) - повітряна лінія електропередачі 0,4 кВ]

СЕКРЕТАР МІСЬКОЇ РАДИ

Юрій БЕЗПЯТКО

ФОП Відповідальний за якість робіт Ляшук Олександр Степанович 334840757	Ляшук О.С.	Масштаб 1: 500	
	Ляшук О.С.		
Фізична особа-підприємець Ляшук Олександр Степанович	Площа ділянки (га)	З них у власності (змiна цiльового призначення)	
		0,3930 0,3930	