

ПЛАН
земельної ділянки


Додаток до рішення міської ради
№ _____ від " ____ " _____ 20__ р.

Кадастровий номер: 0722881000:01:001:5270

Місце розташування: Волинська обл., Луцький р-н, с. Боголюби

Землекористувач: ТОВАРИСТВО З ОБМЕЖЕНОЮ
ВІДПОВІДАЛЬНІСТЮ «СВІТОГОР АГРО»

Ситуаційна схема

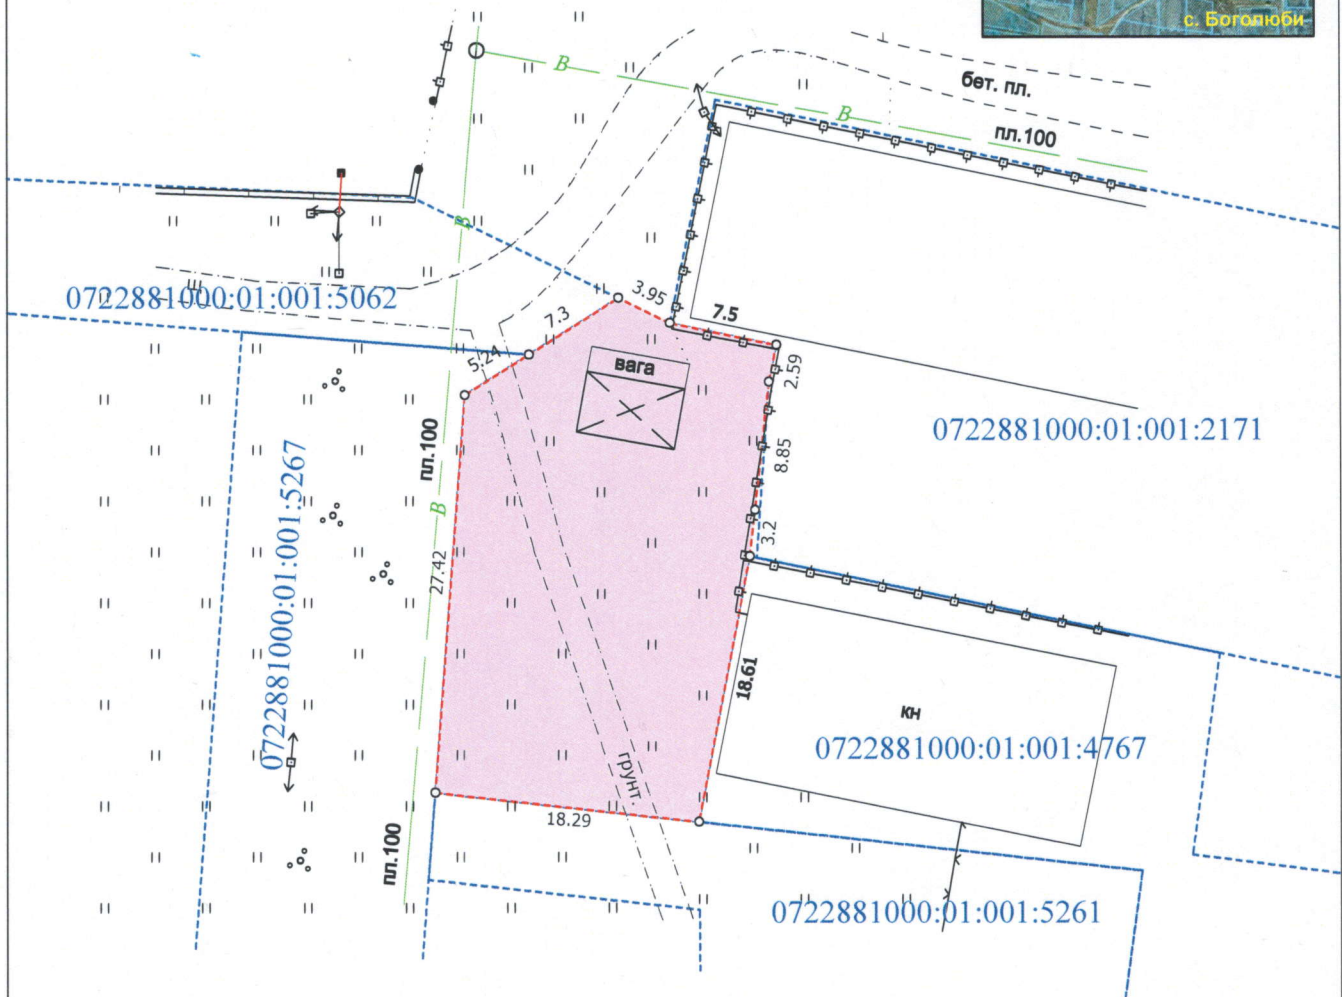

УМОВНІ ПОЗНАЧЕННЯ:

0,0651 га — земельна ділянка, що надається в оренду для іншого сільськогосподарського призначення - 01.13

СЕКРЕТАР МІСЬКОЇ РАДИ _____

Юрій БЕЗПЯТКО



Кортоус В.М.	Масштаб 1:500	
Кортоус В.М.	Площа земельної ділянки (га)	З них
		в оренду (га)
ФОП Кортоус В.М.	0,0651	0,0651