

ПЛАН
земельної ділянки

Додаток до рішення міської ради
№ _____ від " ____ " _____ 20__ р.

Кадастровий номер: 0722881000:01:001:5039


Місце розташування: Волинська обл., Луцький р-н, с. Боголюби

Землекористувач: ТОВАРИСТВО З ОБМЕЖЕНОЮ
ВІДПОВІДАЛЬНІСТЮ «СВІТОГОР АГРО»

Ситуаційна схема



— межа с. Боголюби

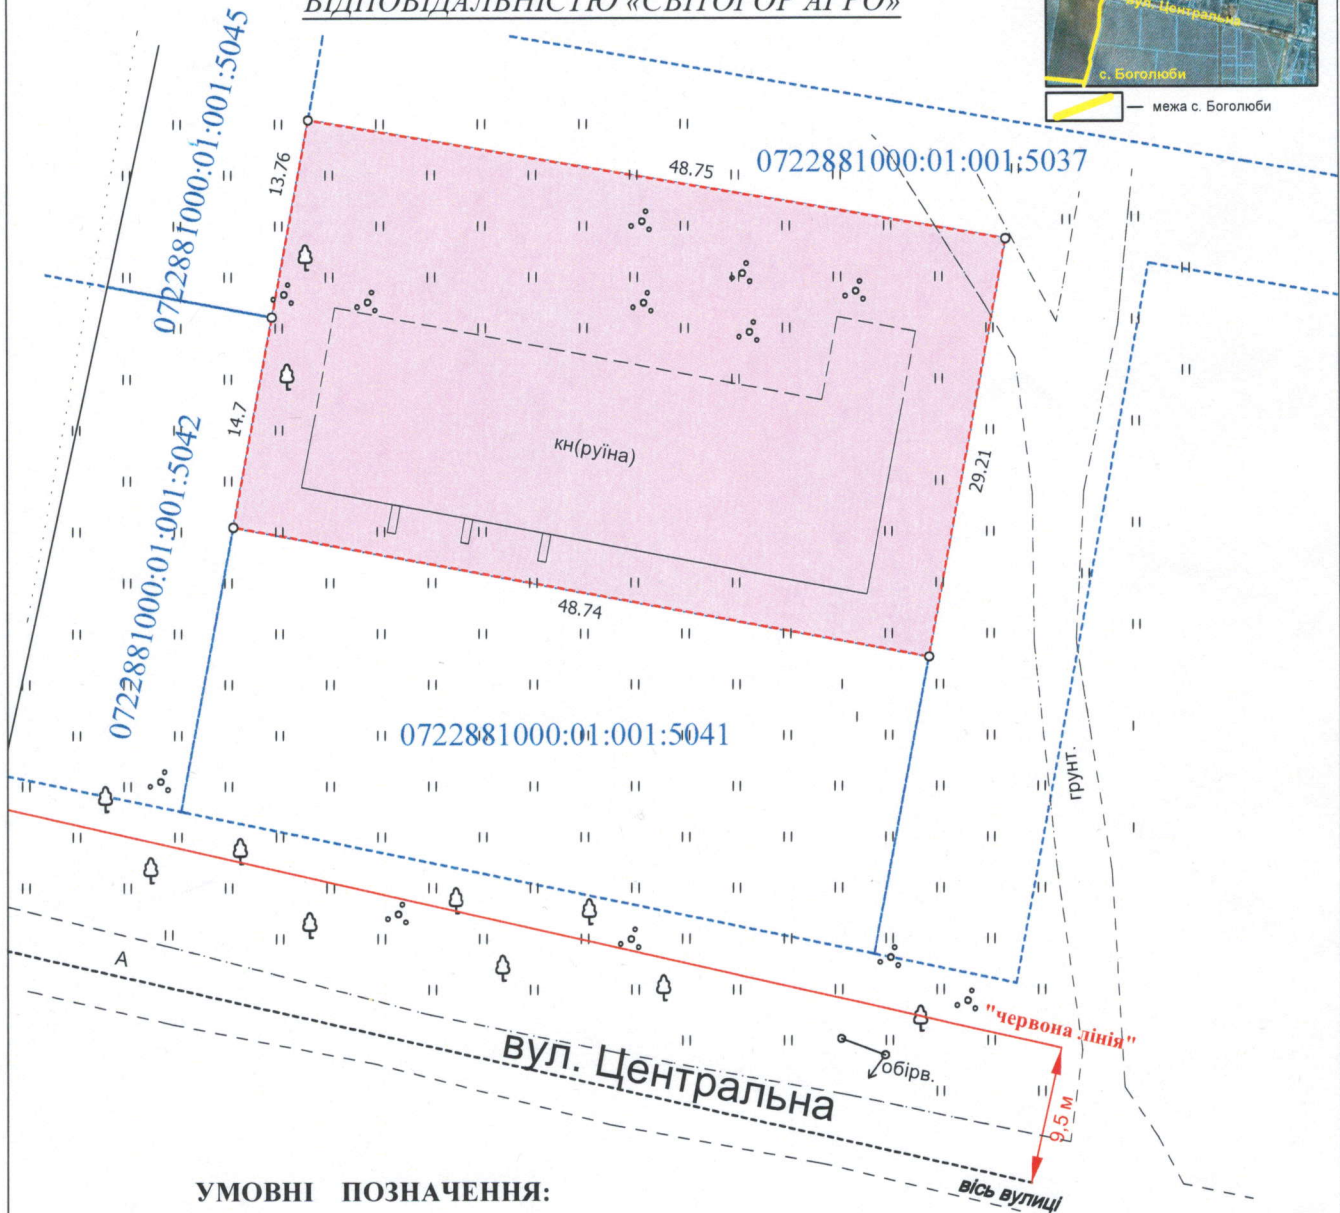

УМОВНІ ПОЗНАЧЕННЯ:

0,1406 га — земельна ділянка, що надається в оренду для іншого сільськогосподарського призначення - 01.13



СЕКРЕТАР МІСЬКОЇ РАДИ

Юрій БЕЗПАТКО



Кортоус В.М.	Масштаб 1:500	
Кортоус В.М.	Площа земельної ділянки (га)	З них
ФОП Кортоус В.М.		в оренду (га)
	0,1406	0,1406