

ПЛАН
земельної ділянки


Додаток до рішення міської ради
№ _____ від "___" _____ 20__ р.

Кадастровий номер: 0722881000:01:001:5036

Місце розташування: Волинська обл., Луцький р-н, с. Боголюби

Землекористувач: ТОВАРИСТВО З ОБМЕЖЕНОЮ
ВІДПОВІДАЛЬНІСТЮ «СВІТОГОР АГРО»

Ситуаційна схема

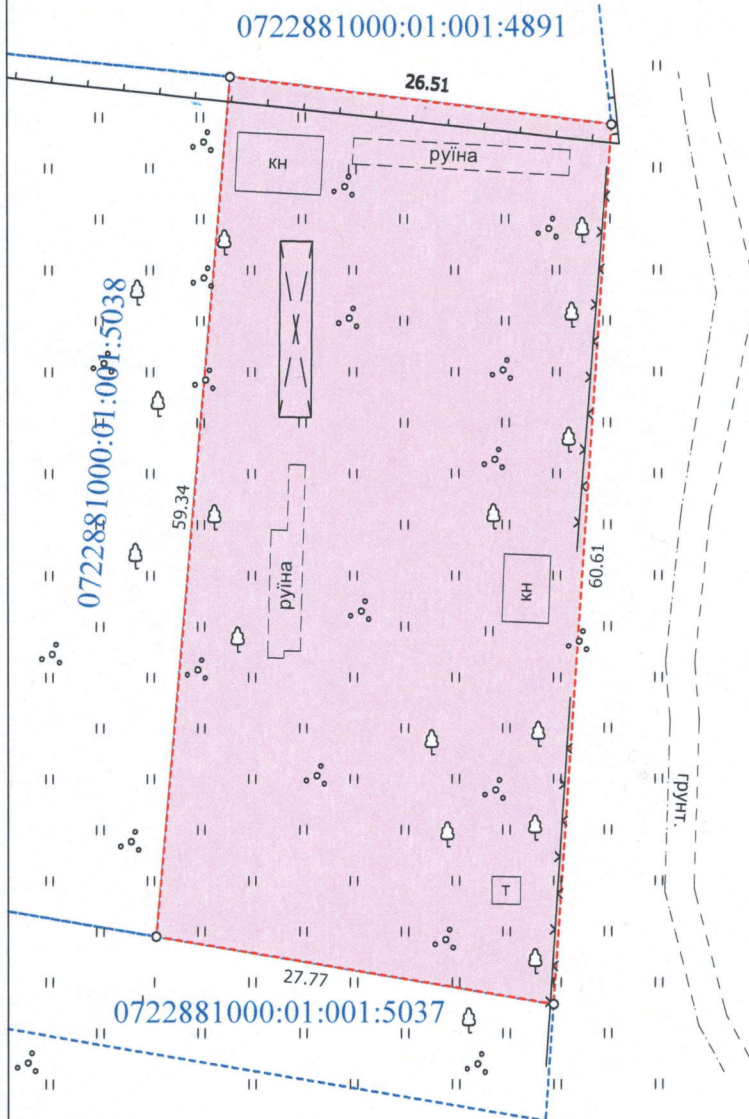

УМОВНІ ПОЗНАЧЕННЯ:
0,1623 га — земельна ділянка, що надається в оренду для іншого сільськогосподарського призначення - 01.13



СЕКРЕТАР МІСЬКОЇ РАДИ _____

Юрій БЕЗПЯТКО

ФОП ІНЖЕНЕР ЗЕМЛЕВПОРЯДНИК КОРТОУС ВАСИЛЬ МИКОЛАЙОВИЧ 3231715754	Кортоус В.М.	Масштаб 1:500	
Секретар міської ради Юрій Безпятко	Кортоус В.М.	Площа земельної ділянки (га)	З них в оренду (га)
		0,1623	0,1623