

ПЛАН
земельної ділянки

Додаток до рішення міської ради
№ _____ від "___" _____ 202__ р.

Кадастровий №: 0710100000:21:114:0042



Місце розташування:

м. Луцьк, вул. Цегельна, 21-Б, гараж № 4

Землекористувач:

громадянин Кватирук Тарас Віталійови

Ситуаційний план

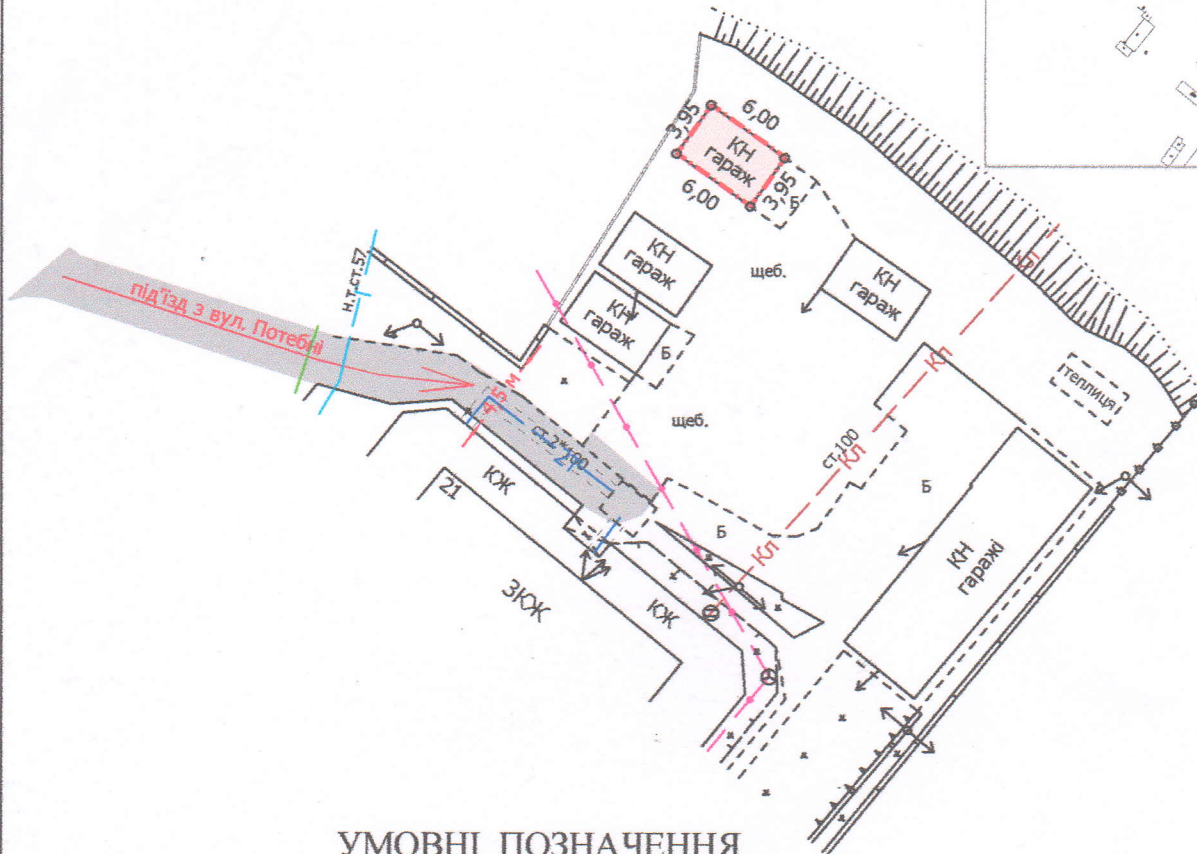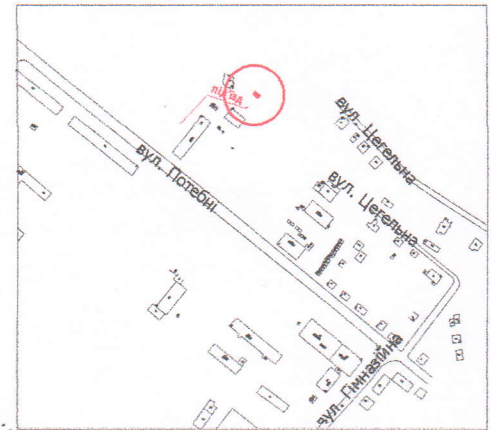

УМОВНІ ПОЗНАЧЕННЯ

- 0,0024 га** — земельна ділянка, що надається в оренду для будівництва та обслуговування індивідуального гаража (02.05 - для будівництва індивідуальних гаражів)
- 0,0024 га** — земельна ділянка, що була надана в оренду гр. Кватируку В.О., згідно з договором оренди землі від 26.11.2009 № 040907700596
- 0,0024 га** — обмеження, встановлене щодо використання земельної ділянки [зона охорони археологічного культурного шару (01.02.4)]

СЕКРЕТАР МІСЬКОЇ РАДИ

Юрій БЕЗПЯТКО

Директор	Завадський В.М.	Масштаб 1: 500	
Перевірив	Завадський В.М.		
Виконав	Сілюк О.П.	Площа земельної ділянки (га)	3 них
ГП «Луцькземресурс»		0,0024	в оренду (га)
			0,0024