

ПЛАН
земельної ділянки



Кадастровий номер: 0710100000:31:179:0021

Місце розташування: м. Луцьк, вул. Люблінська, 9-А

Землекористувач: громадянин Наумчук Геннадій Петрович

Додаток до рішення міської ради
№ _____ від "___" _____ 202__ р.

Ситуаційна схема

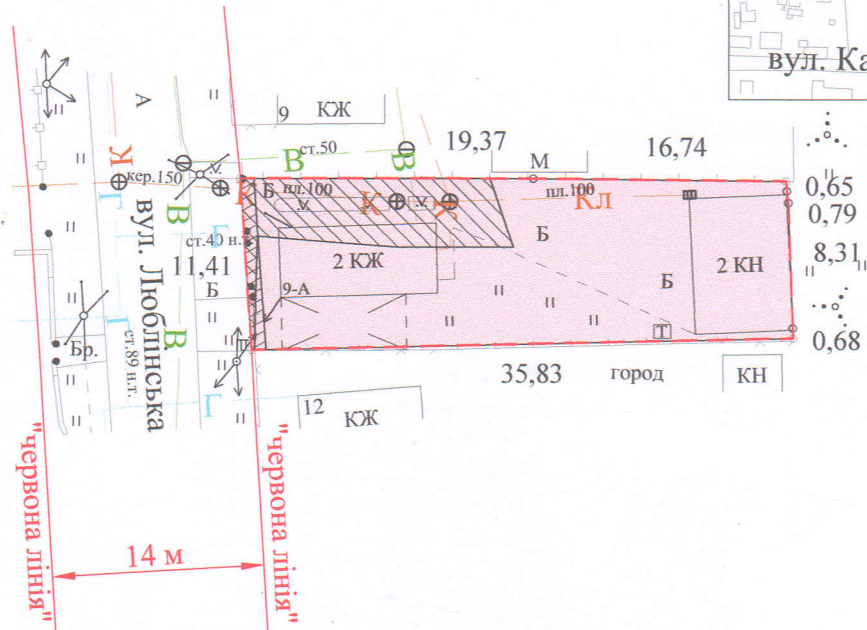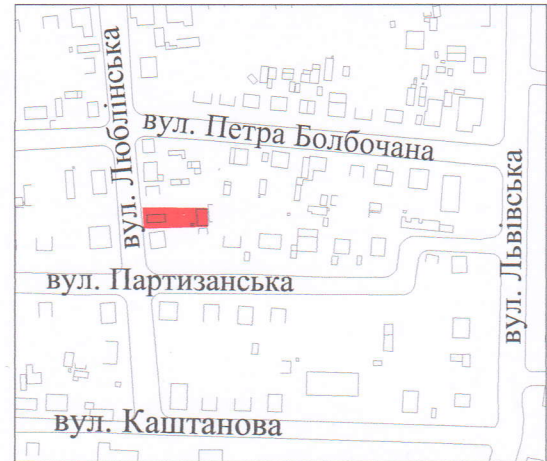

УМОВНІ ПОЗНАЧЕННЯ

- 0,0394 га — земельна ділянка, що надається в оренду для будівництва та обслуговування жилого будинку, господарських будівель і споруд [02.01 - для будівництва і обслуговування житлового будинку, господарських будівель і споруд (присадибна ділянка)]
- 0,0394 га — обмеження, встановлене щодо використання земельної ділянки [зона охорони археологічного культурного шару (01.02.4)]
- 0,0011 га — обмеження, встановлене щодо використання земельної ділянки [охоронна зона навколо (уздовж) об'єкта енергетичної системи (01.05) - повітряна лінія електропередачі]
- 0,0078 га — обмеження, встановлене щодо використання земельної ділянки [охоронна зона навколо інженерних комунікацій (01.08) - водопровід, каналізація]

СЕКРЕТАР МІСЬКОЇ РАДИ _____ **Юрій БЕЗПАТКО**



Підприємець	А.М. Труш	Масштаб 1: 500	
Відповідальний за якість робіт	А.М. Труш		
Виконав	А.М. Труш		
Фізична особа-підприємець Труш Анатолій Миколайович		Площа земельної ділянки (га)	З них оренда
		0,0394	0,0394