

ПЛАН
земельної ділянки

Додаток до рішення міської ради
№ _____ від " ____ " _____ 202_ р.

Кадастровий номер: 0722887500:01:001:0057


Місце розташування: Волинська область, Луцький район, с. Шепель

Землекористувач: громадянка Гордійчук Антоніна Іванівна

Ситуаційна схема



- межа населеного пункту с. Шепель

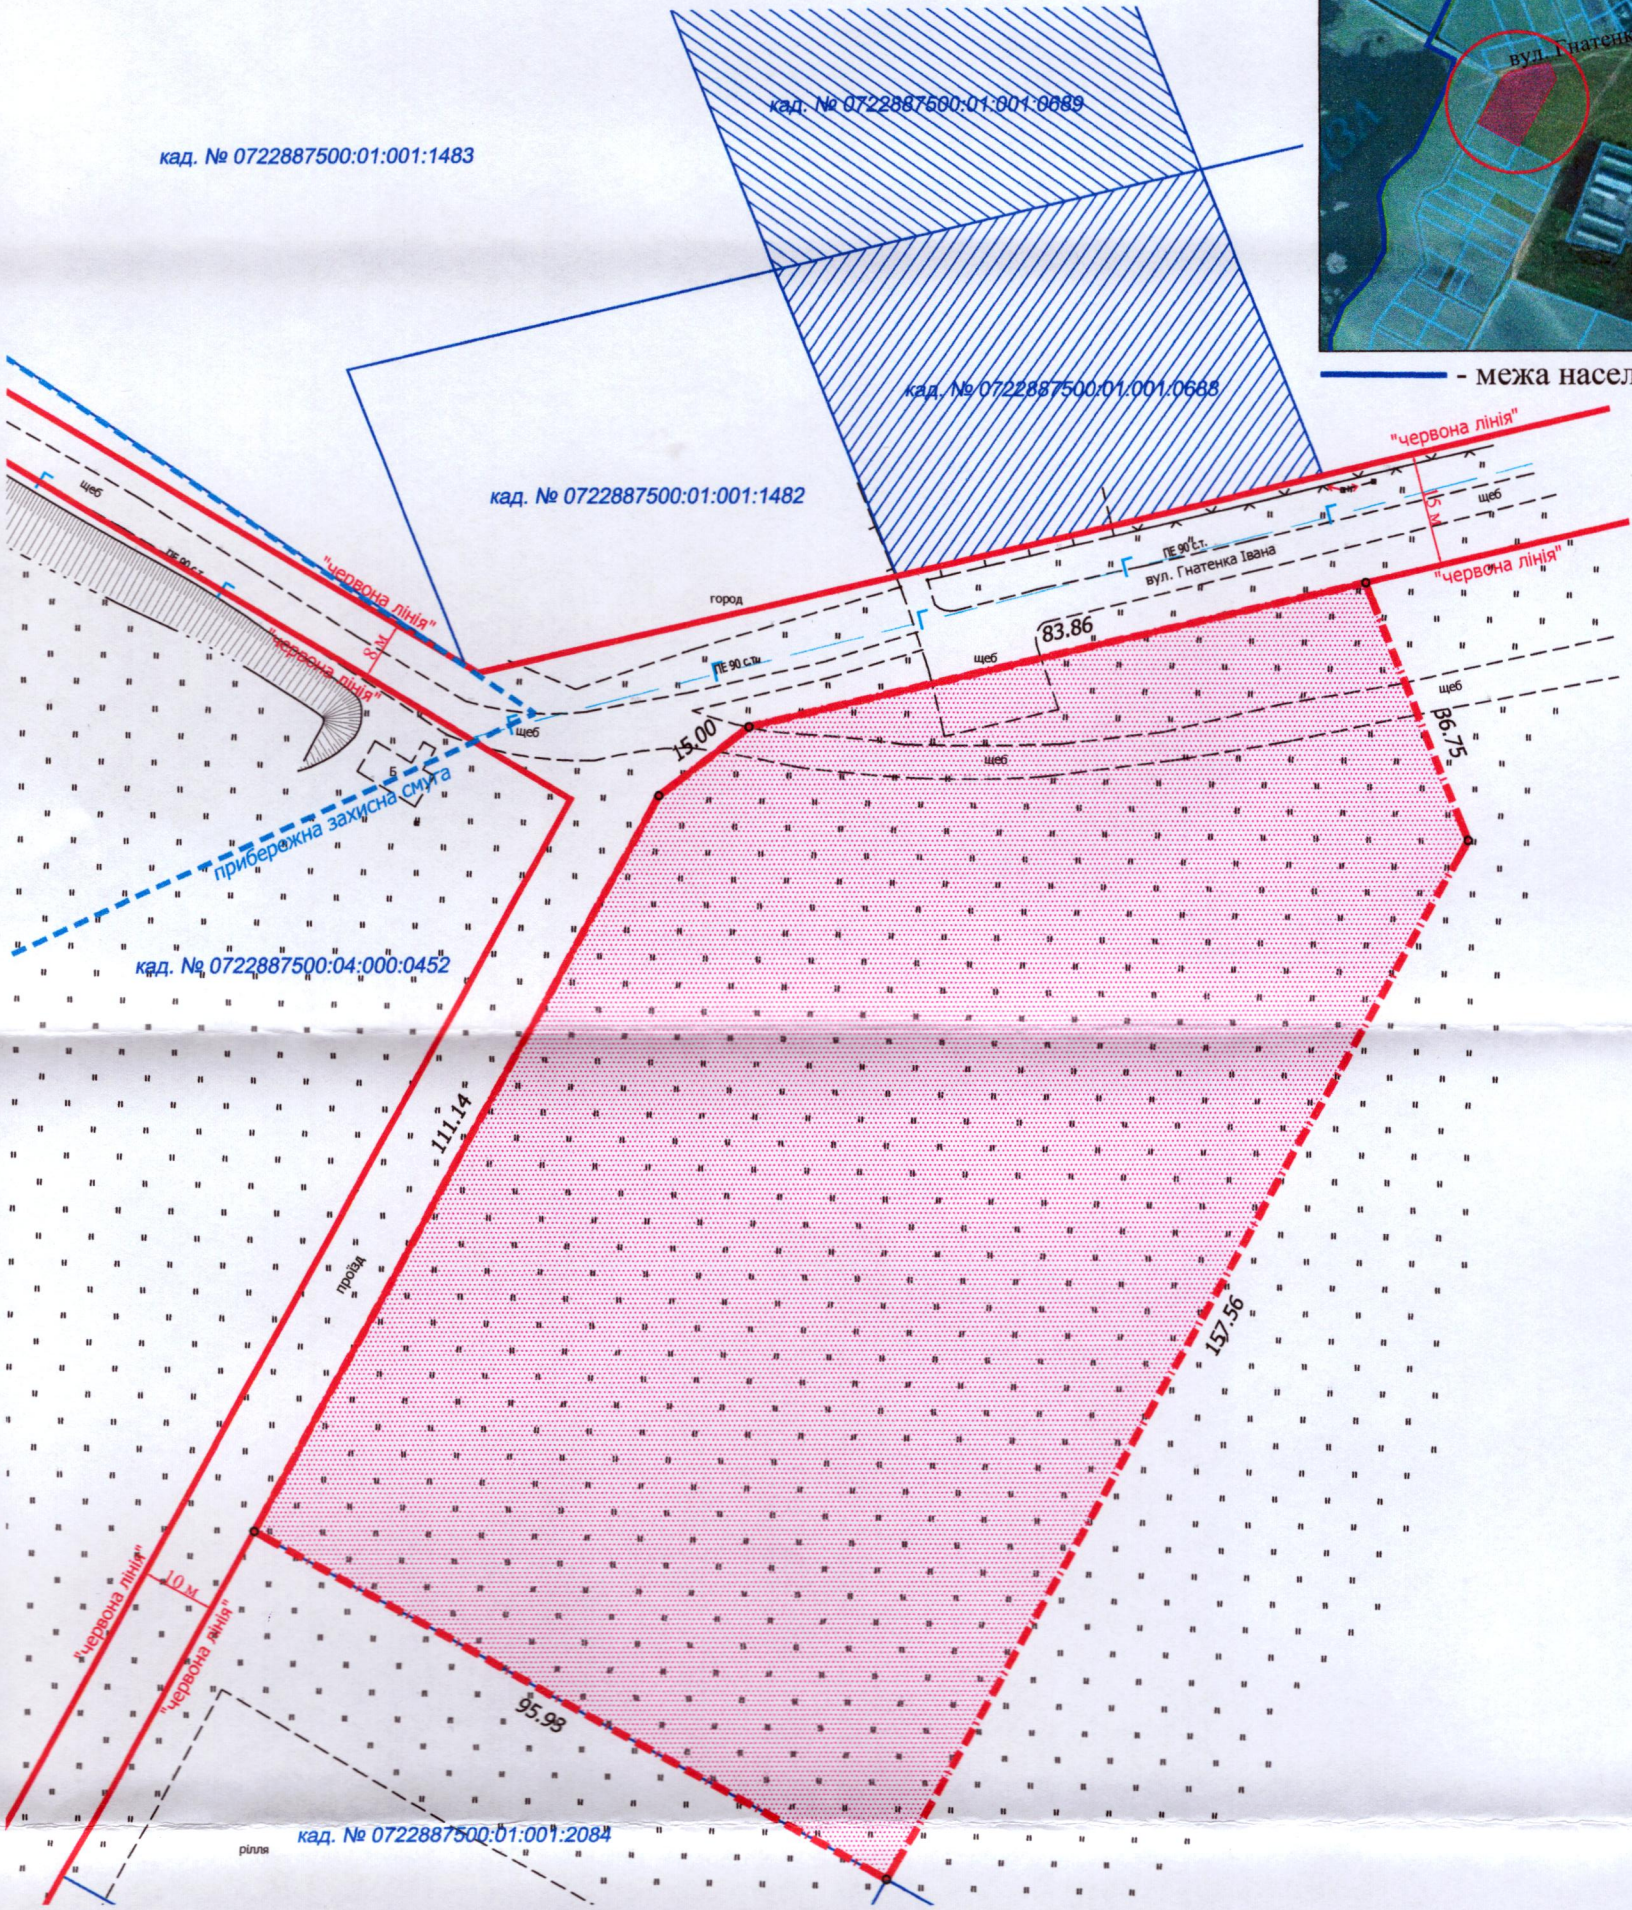

УМОВНІ ПОЗНАЧЕННЯ

- 1,4989 га** - земельна ділянка, що надається в оренду для сінокошення і випасання худоби - 01.08
- 0,2500 га** - земельна ділянка гр. Гордійчук А.І., право власності на яку зареєстровано в Державному реєстрі речових прав від 30.11.2018, номер відомостей про речове право: 29207969
- 0,6000 га** - земельна ділянка гр. Гордійчук А.І., право власності на яку зареєстровано в Державному реєстрі речових прав від 30.11.2018, номер відомостей про речове право: 29208296
- 1,4989 га** - обмеження, встановлене щодо використання земельної ділянки [санітарно-захисна зона навколо (уздовж) об'єкта (03.01)]

СЕКРЕТАР МІСЬКОЇ РАДИ _____ **Юрій БЕЗПЯТКО**

ФОП УКРАЇНА		Масштаб 1:1000	
Виконав МОРЛИК Фізична особа-підприємець Мордик Анатолій Олександрович	Площа земельної ділянки (га)	3 них	
		в оренду (га)	
		1,4989	1,4989