

ПЛАН
земельної ділянки

Кадастровий номер земельної ділянки № 1:
0710100000:31:153:0774


Кадастровий номер земельної ділянки № 2:
0710100000:31:153:0773

Місце розташування земельної ділянки № 1:
м. Луцьк, вул. Смиренка, 1

Місце розташування земельної ділянки № 2:
м. Луцьк, вул. Смиренка, 1-А

Землевласник:
Луцька міська територіальна громада, в особі
Луцької міської ради

Землекористувачі:
громадянка Понк Тетяна Ярославівна
громадянка Міскевич Світлана Ярославівна

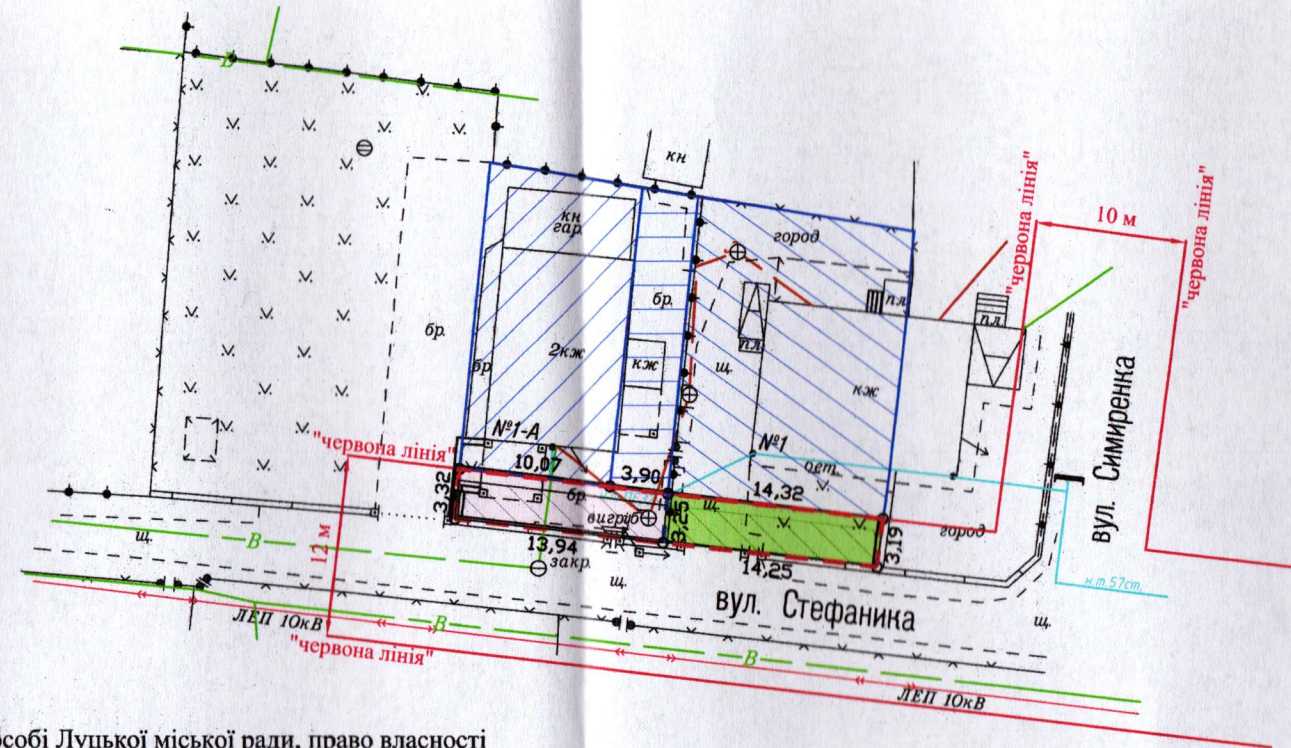

Ситуаційна схема



УМОВНІ ПОЗНАЧЕННЯ

0,0092 га - земельна ділянка Луцької міської територіальної громади, в особі Луцької міської ради, право власності на яку зареєстровано в Державному реєстрі речових прав на нерухоме майно 19.08.2025, номер відомостей про речове право: 61203146, в межах "чирвоних ліній" для обслуговування жилого будинку, господарських будівель і споруд [для будівництва і обслуговування житлового будинку, господарських будівель і споруд (присадибна ділянка) - 02.01], що ділиться

--- - межа поділу земельної ділянки комунальної власності

0,0046 га - земельна ділянка № 1

0,0035 га - обмеження, встановлене щодо використання земельної ділянки [охоронна зона навколо (уздовж) об'єкта енергетичної системи (01.05) - повітряна лінія електропередачі (0,4 кВ, 10 кВ)]

0,0046 га - обмеження, встановлене щодо використання земельної ділянки [другий пояс зони санітарної охорони джерел та об'єктів централізованого питного водопостачання (обмеження) (02.01.2)]

0,0046 га - обмеження, встановлене щодо використання земельної ділянки [території в чирвоних лініях (06.01.1)]

0,0046 га - земельна ділянка № 2

0,0035 га - обмеження, встановлене щодо використання земельної ділянки [охоронна зона навколо (уздовж) об'єкта енергетичної системи (01.05) - повітряна лінія електропередачі (0,4 кВ, 10 кВ)]

0,0046 га - обмеження, встановлене щодо використання земельної ділянки [другий пояс зони санітарної охорони джерел та об'єктів централізованого питного водопостачання (обмеження) (02.01.2)]

0,0046 га - обмеження, встановлене щодо використання земельної ділянки [території в чирвоних лініях (06.01.1)]

0,0281 га - земельна ділянка гр. Понк Т.Я., право власності на яку зареєстровано в Державному реєстрі речових прав на нерухоме майно 30.08.2021, номер запису про право власності: 43705219, для будівництва і обслуговування житлового будинку, господарських будівель і споруд (присадибна ділянка)

0,0204 га - земельна ділянка гр. Міскевич С.Я., право власності на яку зареєстровано в Державному реєстрі речових прав на нерухоме майно 02.12.2015, номер запису про право власності: 12491999, для будівництва та обслуговування жилого будинку, господарських будівель і споруд

0,0076 га - земельна ділянка гр. Міскевич С.Я., право власності на яку зареєстровано в Державному реєстрі речових прав на нерухоме майно 16.10.2019, номер запису про право власності: 33690118, для будівництва і обслуговування житлового будинку, господарських будівель і споруд (присадибна ділянка)

СЕКРЕТАР МІСЬКОЇ РАДИ

Юрій БЕЗПЯТКО

		Масштаб 1: 500	
Площа земельної ділянки (га)		3 них (га)	
0,0092	1	0,0046	
	2	0,0046	