

ПЛАН земельної ділянки

Додаток до рішення міської ради
№ _____ від " ____ " _____ 20 ____ р.

Кадастровий номер: 0710100000:11:047:0057

Місце розташування: м. Луцьк, вул. Спокійна, 9



Орендодавець:

Луцька міська територіальна громада, в особі Луцької
міської ради

Орендар:

Сільськогосподарське приватне підприємство «Несвіч»

Ситуаційна схема

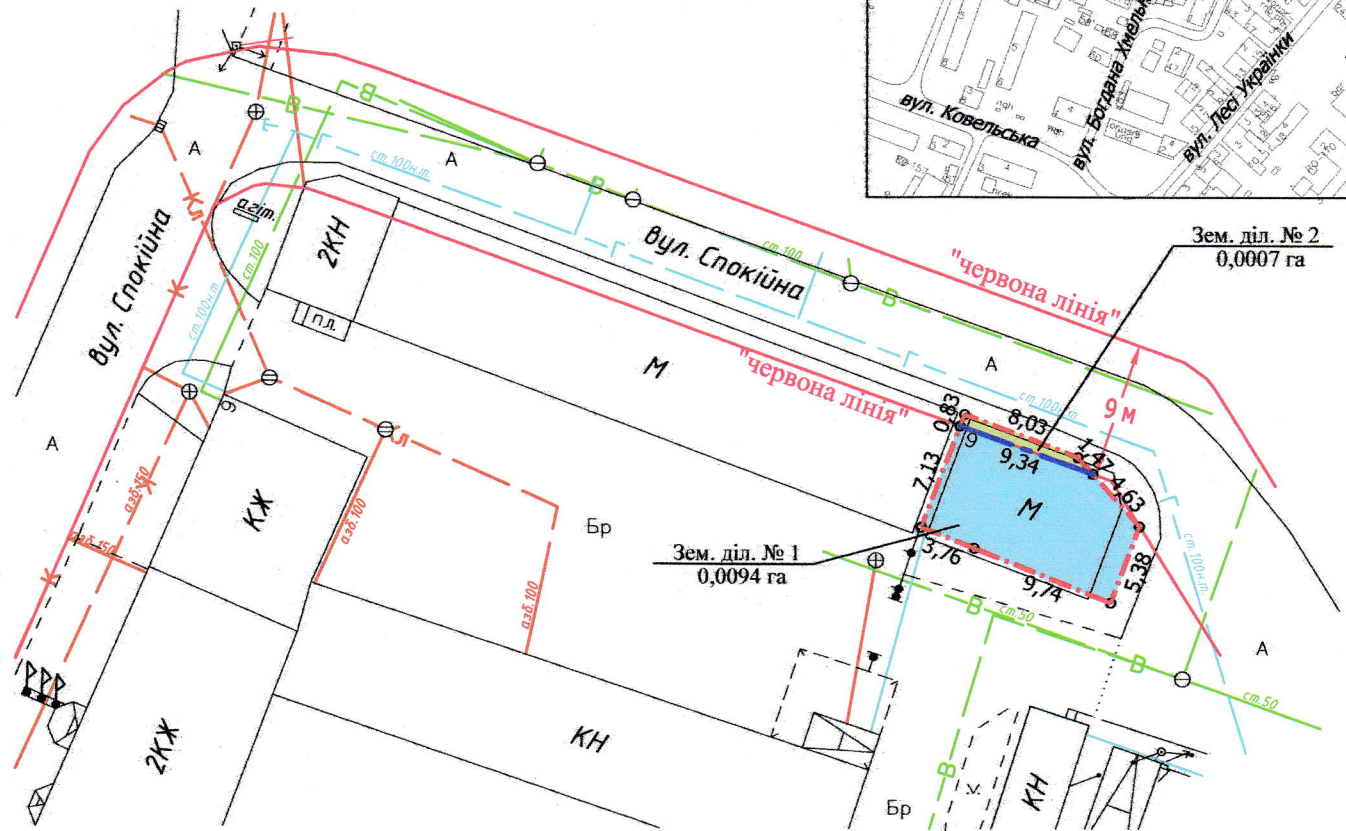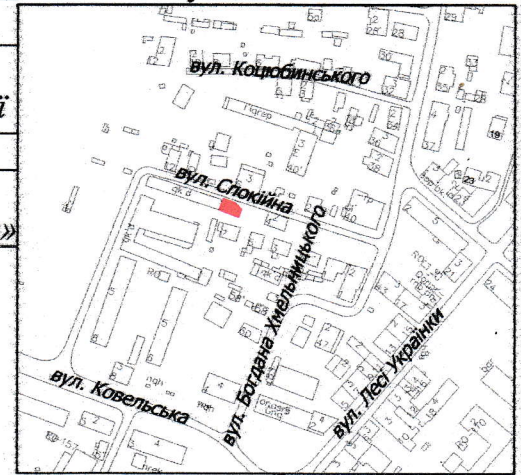

УМОВНІ ПОЗНАЧЕННЯ

0,0101 га — земельна ділянка, що надана в оренду СГПП «Несвіч» згідно договору оренди землі від 07.04.2025 (право оренди на земельну ділянку зареєстровано в Державному реєстрі речових прав на нерухоме майно 07.04.2025, номер запису про інше речове право: 59454819, для будівництва та обслуговування складського приміщення (03.10 - для будівництва та обслуговування адміністративних будинків, офісних будівель компаній, які займаються підприємницькою діяльністю, пов'язаною з отриманням прибутку)

--- межа поділу орендованої земельної ділянки

0,0094 га — земельна ділянка № 1

0,0007 га — земельна ділянка № 2

СЕКРЕТАР МІСЬКОЇ РАДИ

Юрій БЕЗПЯТКО



Масштаб 1: 500

Площа земельної ділянки (га)	З них (га)	
	1	0,0094
0,0101	2	0,0007