

ПЛАН
земельної ділянки

Кадастровий №: 0722883700:03:001:0725

Місце розташування: Волинська область, Луцький район, с. Зміїнець


Землекористувач:
громадянка Гребенюк Юлія Миколаївна

Додаток до рішення міської ради
№ _____ від "___" _____ 20__ р.

Ситуаційна схема



— межа с. Зміїнець, м. Луцьк

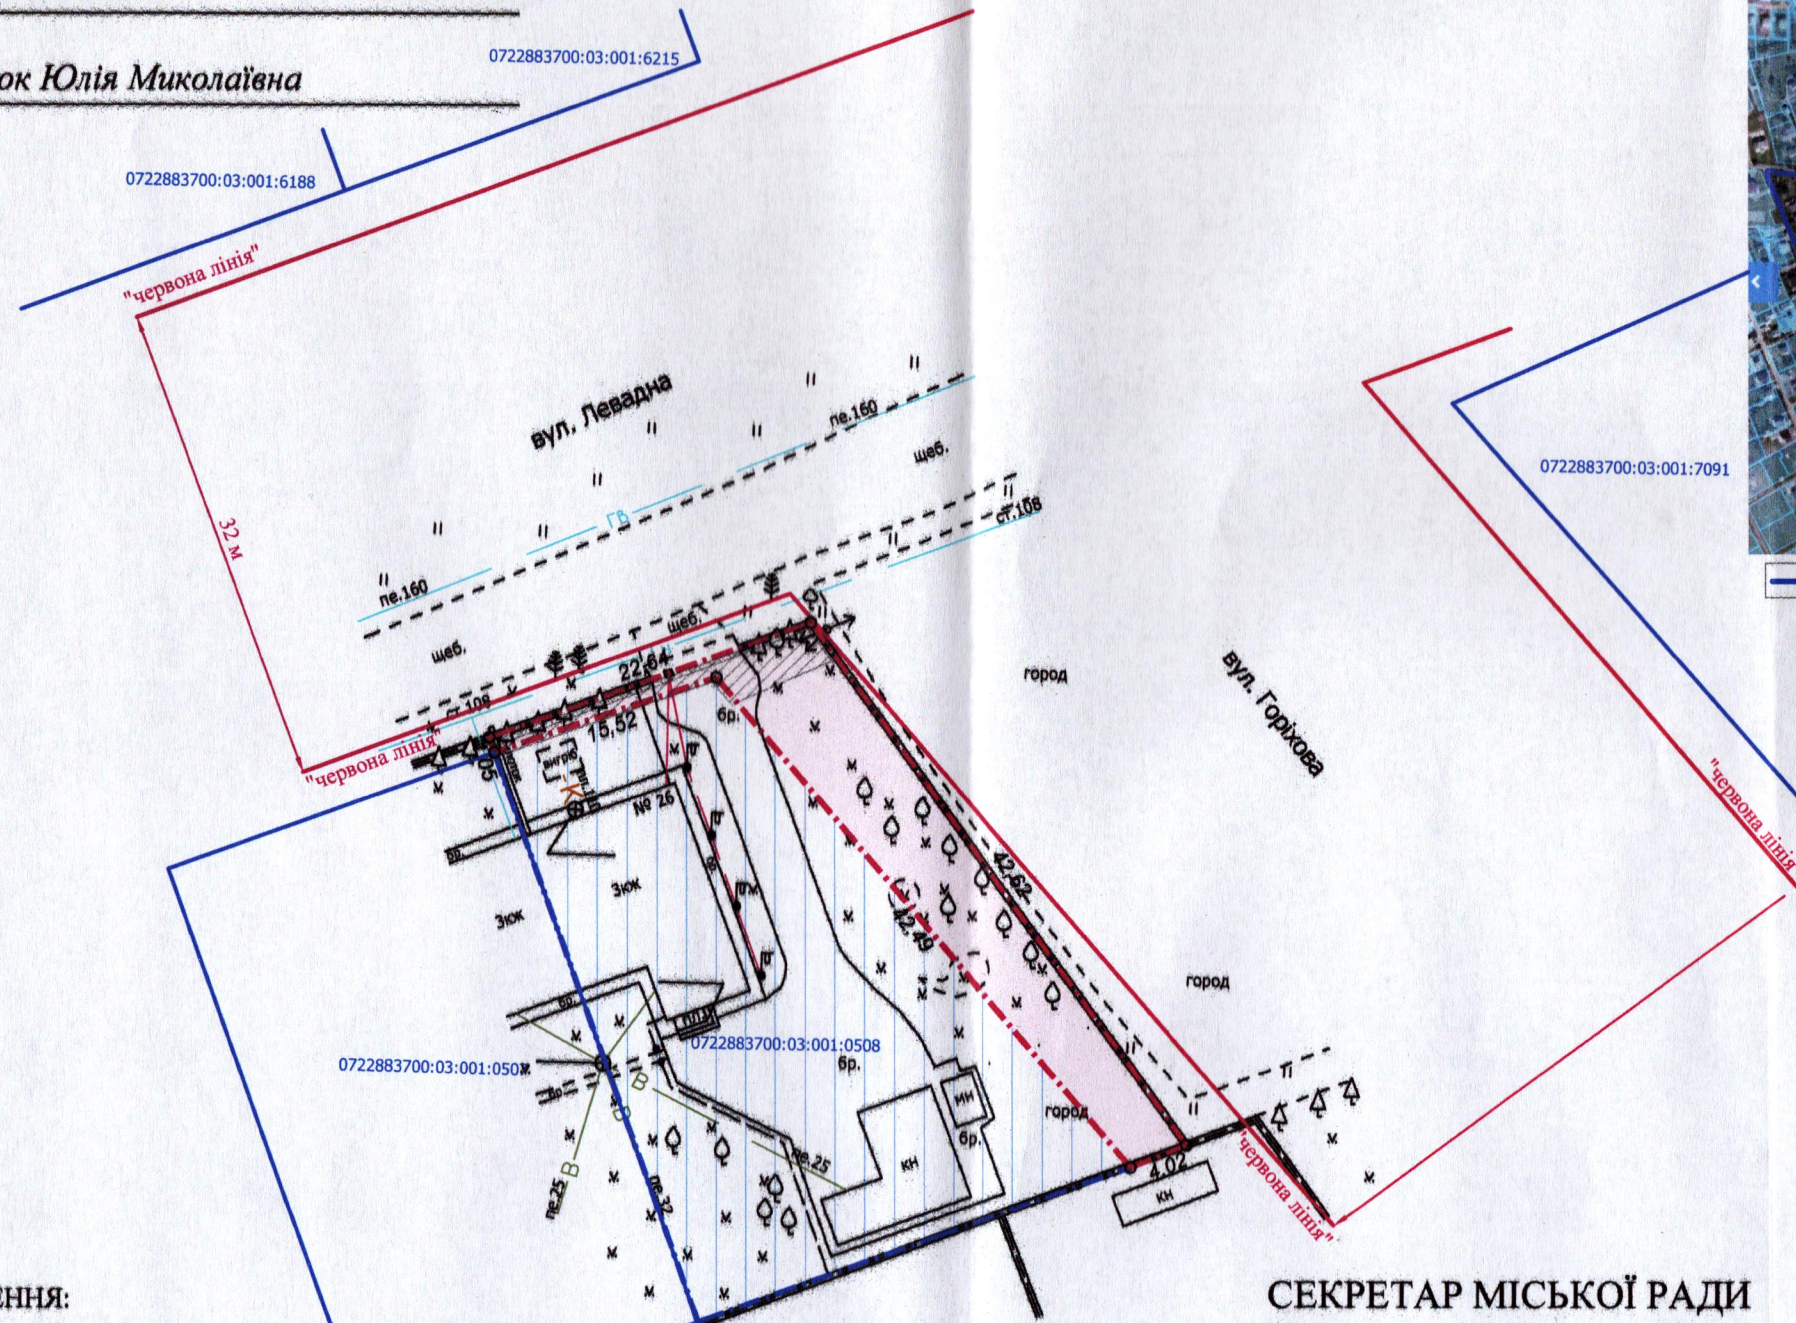

УМОВНІ ПОЗНАЧЕННЯ:

- 0,0258 га** - земельна ділянка, що надається в оренду для будівництва і обслуговування житлового будинку, господарських будівель і споруд (присадибна ділянка) - 02.01
- 0,0917 га** - земельна ділянка гр. Гребенюк Ю.М. з кадастровим № 0722883700:03:001:0508, право власності на яку зареєстровано в Державному реєстрі речових прав на нерухоме майно від 27.02.2025, номер відомостей про речове право: 58771089, для будівництва і обслуговування житлового будинку, господарських будівель і споруд (присадибна ділянка) (02.01)
- 0,0040 га** - обмеження, встановлене щодо використання земельної ділянки [охоронна зона навколо (уздовж) об'єкта енергетичної системи (01.05) - повітряна лінія електропередачі 0,4 кВ]
- 0,0007 га** - обмеження, встановлене щодо використання земельної ділянки [охоронна зона навколо інженерних комунікацій (01.08) - газопровід]

СЕКРЕТАР МІСЬКОЇ РАДИ

Юрій БЕЗПЯТКО

ФОП Відповідальний за якість робіт		Ляшук О.С. Ляшук О.С. Інженер-землевпорядник		Масштаб 1: 500	
Площа ділянки (га)	0,0258	Ляшук Олександр Степанович		З них	
				в оренду	
	0,0258			0,0258	