
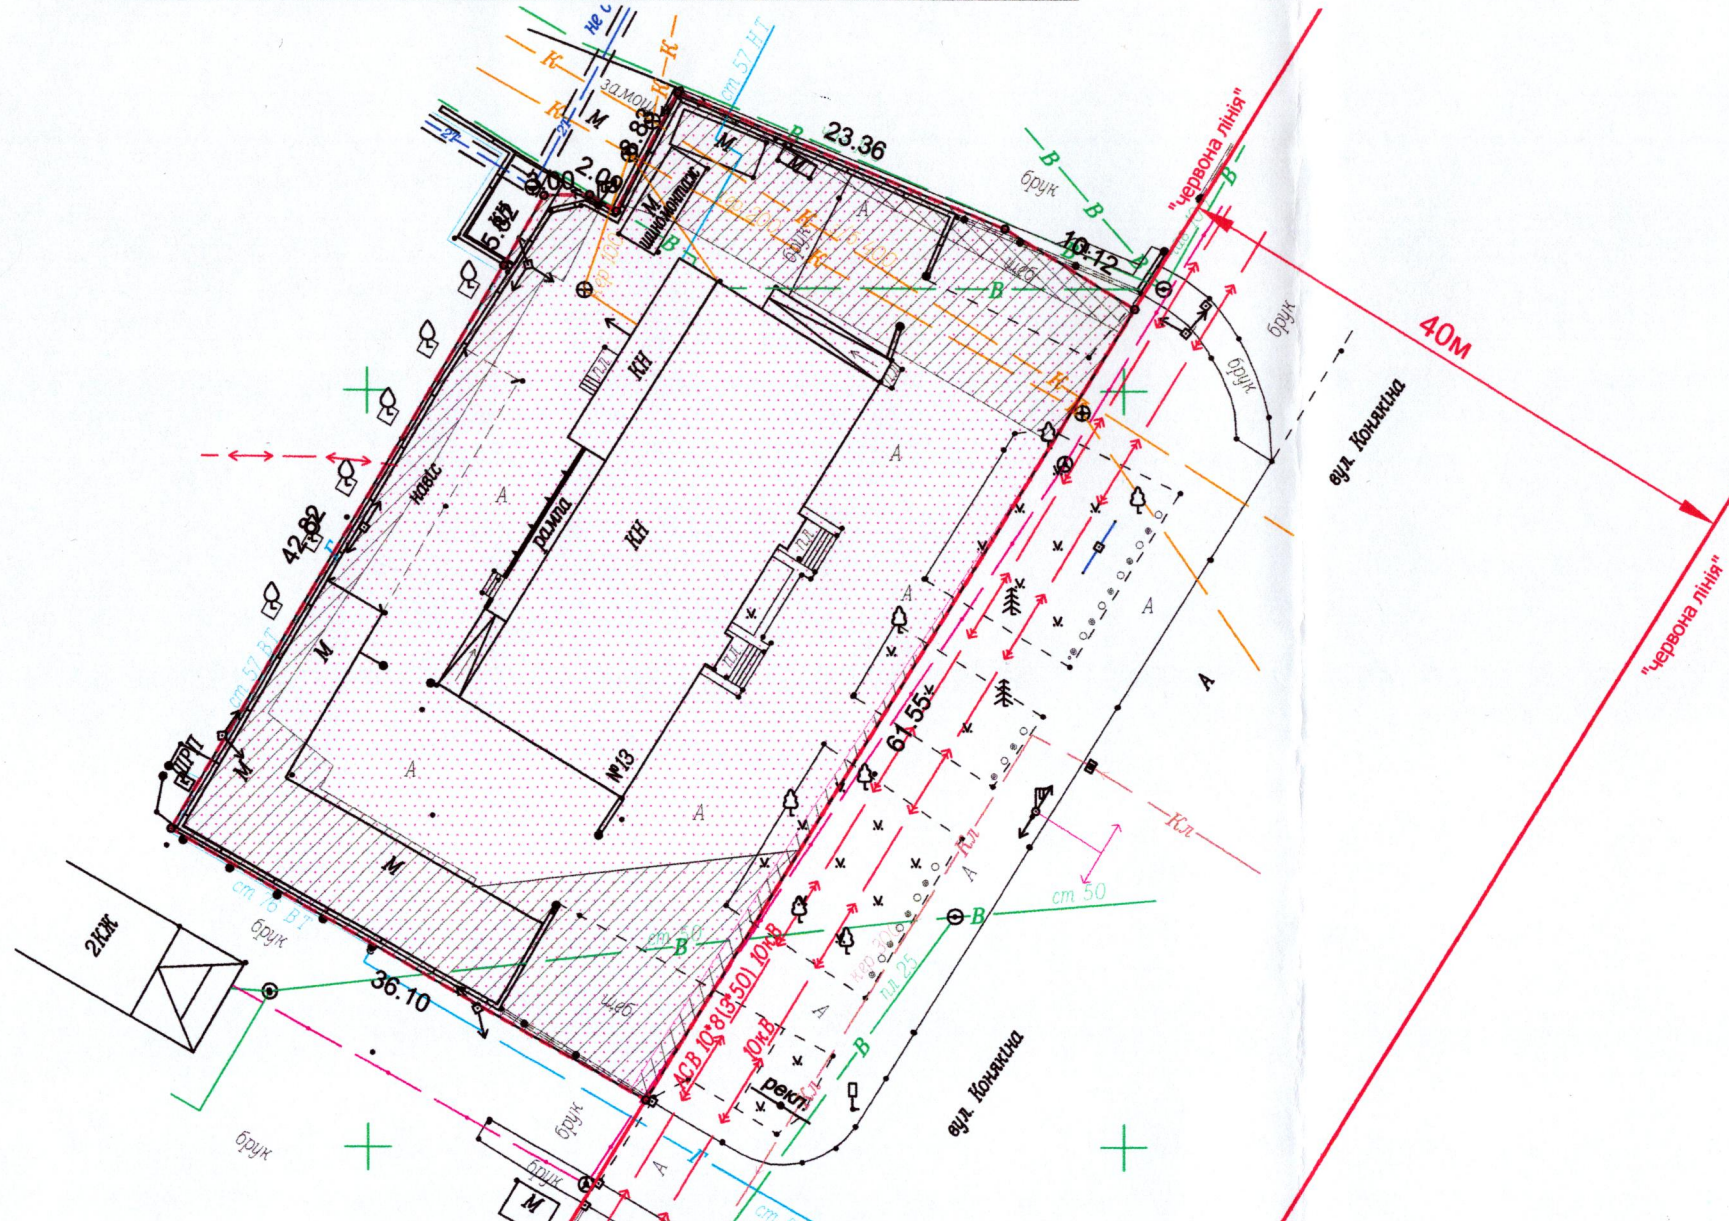


ПЛАН

земельної ділянки
Кадастровий номер земельної ділянки: 0710100000:22:025:0033
Місце розташування: м. Луцьк, вул. Конякіна, 13
Землекористувач: ТОВАРИСТВО З ОБМЕЖЕНОЮ ВІДПОВІДАЛЬНІСТЮ "КОМЕРЦІЙНО-ВИРОБНИЧЕ ПІДПРИЄМСТВО
ТОРГОВИЙ ДІМ "ВОЛИНЬ" З ОБМЕЖЕНОЮ ВІДПОВІДАЛЬНІСТЮ"

Додаток до рішення міської ради
№ _____ від "___" _____ 202_

Ситуаційна схема

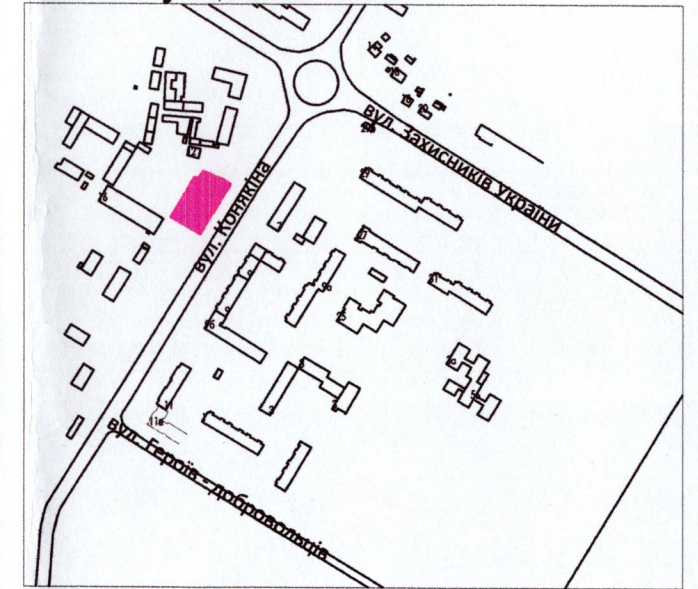

УМОВНІ ПОЗНАЧЕННЯ

- 0,2186 га** - земельна ділянка, що планується до продажу, шляхом викупу видом цільового призначення: 03.07 - для будівництва та обслуговування торгового закладу
- 0,2186 га** - земельна ділянка, право оренди на яку зареєстроване в Державному реєстрі речових прав на нерухоме майно від 26.02.2016, номер запису про інше речове право: 13535623), згідно з додатковою угодою про поновлення договору оренди землі від 16.02.2016
- 0,0032 га** - обмеження, встановлене щодо використання земельної ділянки [охоронна зона навколо (уздовж) об'єкта зв'язку(01.04)]
- 0,0049 га** - обмеження, встановлене щодо використання земельної ділянки [охоронна зона навколо (уздовж) об'єкта енергетичної системи (01.05) - повітряна лінія електропередач]
- 0,0802 га** - обмеження, встановлене щодо використання земельної ділянки [охоронна зона навколо інженерних комунікацій (01.08) - водопровід, каналізація, газопровід]

СЕКРЕТАР МІСЬКОЇ РАДИ _____ **Юрій БЕЗПЯТКО**

		Маштаб 1:500	
Виконав	Ковальчук В.З.	Площа земельної ділянки (га)	у власність (шляхом викупу)
	Ковальчук В.З.	0,2186	-