

ПЛАН
земельної ділянки

Додаток до рішення міської ради
№ _____ від "___" _____ 20__ р.

Кадастровий номер: 0710100000:11:089:0040



Місце розташування: м. Луцьк, вул. Тараса
Бульби-Боровця, 18

Землекористувачі:

громадянка Яремчук Катерина Вікторівна

громадянин Андросюк Андрій Вікторович

Ситуаційна схема

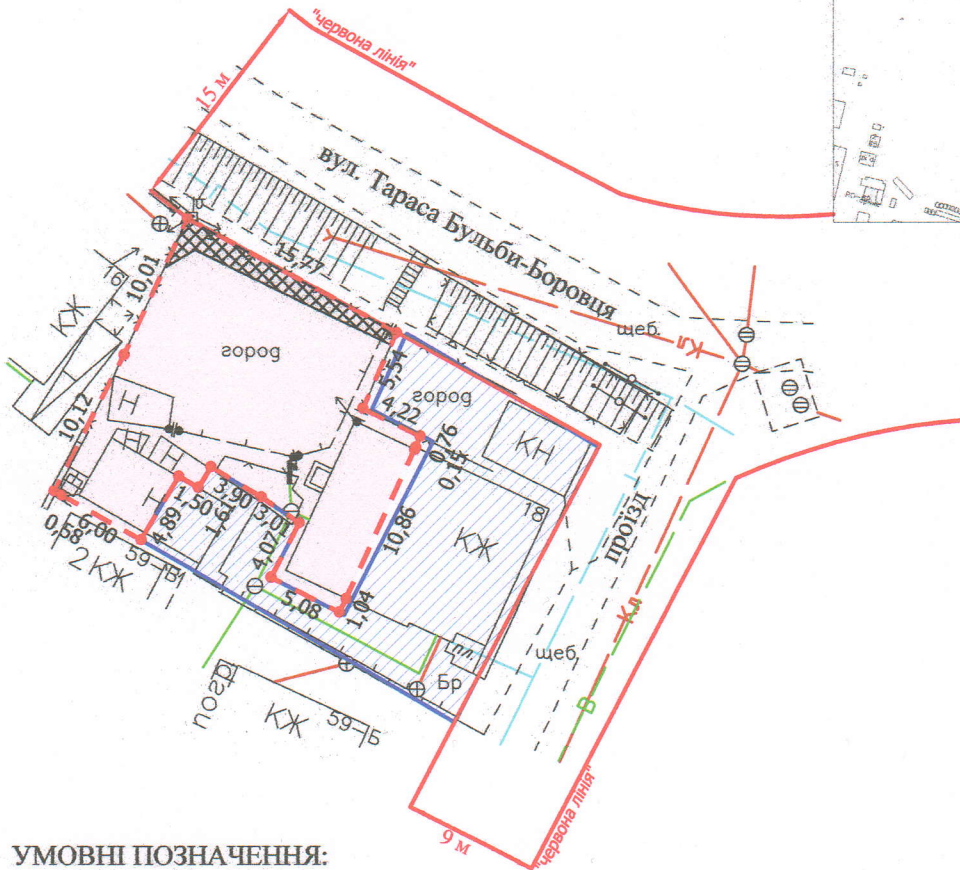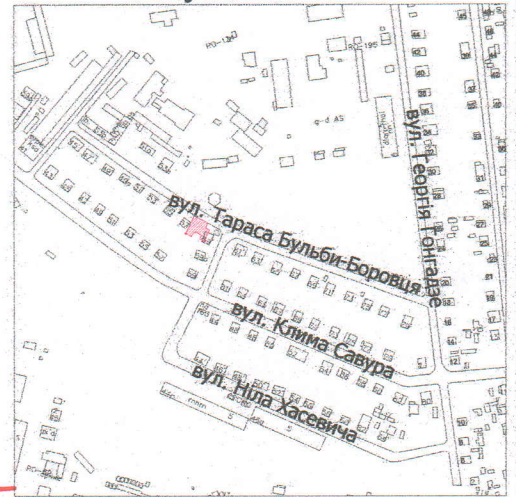

УМОВНІ ПОЗНАЧЕННЯ:

- 0,0322 га - земельна ділянка, що передається у спільну сумісну власність для будівництва і обслуговування житлового будинку, господарських будівель і споруд (присадибна ділянка) - 02.01
- 0,0322 га - обмеження, встановлене щодо використання земельної ділянки [зона охорони археологічного культурного шару (01.02.4)]
- 0,0021 га - обмеження, встановлене щодо використання земельної ділянки [охоронна зона навколо (уздовж) об'єкта енергетичної системи (01.05) - повітряна лінія електропередачі]
- 0,0293 га - земельна ділянка у власності гр. Кукобіної О.О., згідно з Державним актом на право власності на земельну ділянку від 04.02.2010 за № 011007700088 (серія ЯИ № 213040) для будівництва та обслуговування жилого будинку, господарських будівель та споруд

СЕКРЕТАР МІСЬКОЇ РАДИ

Юрій БЕЗПЯТКО

ФОП Відповідальний за якість робіт Олександр Степанович Фізична особа-підприємець Ляшук Олександр Степанович Ляшук О.С. Свідкований Інженер-землепорядник Ляшук Олександр		Масштаб 1: 500	
Площа земельної ділянки (га)	0,0322	З них у власність (га)	
		0,0322	