


Землекористувач: *громадянин Кубай Роман Дмитрович*

Ситуаційна схема

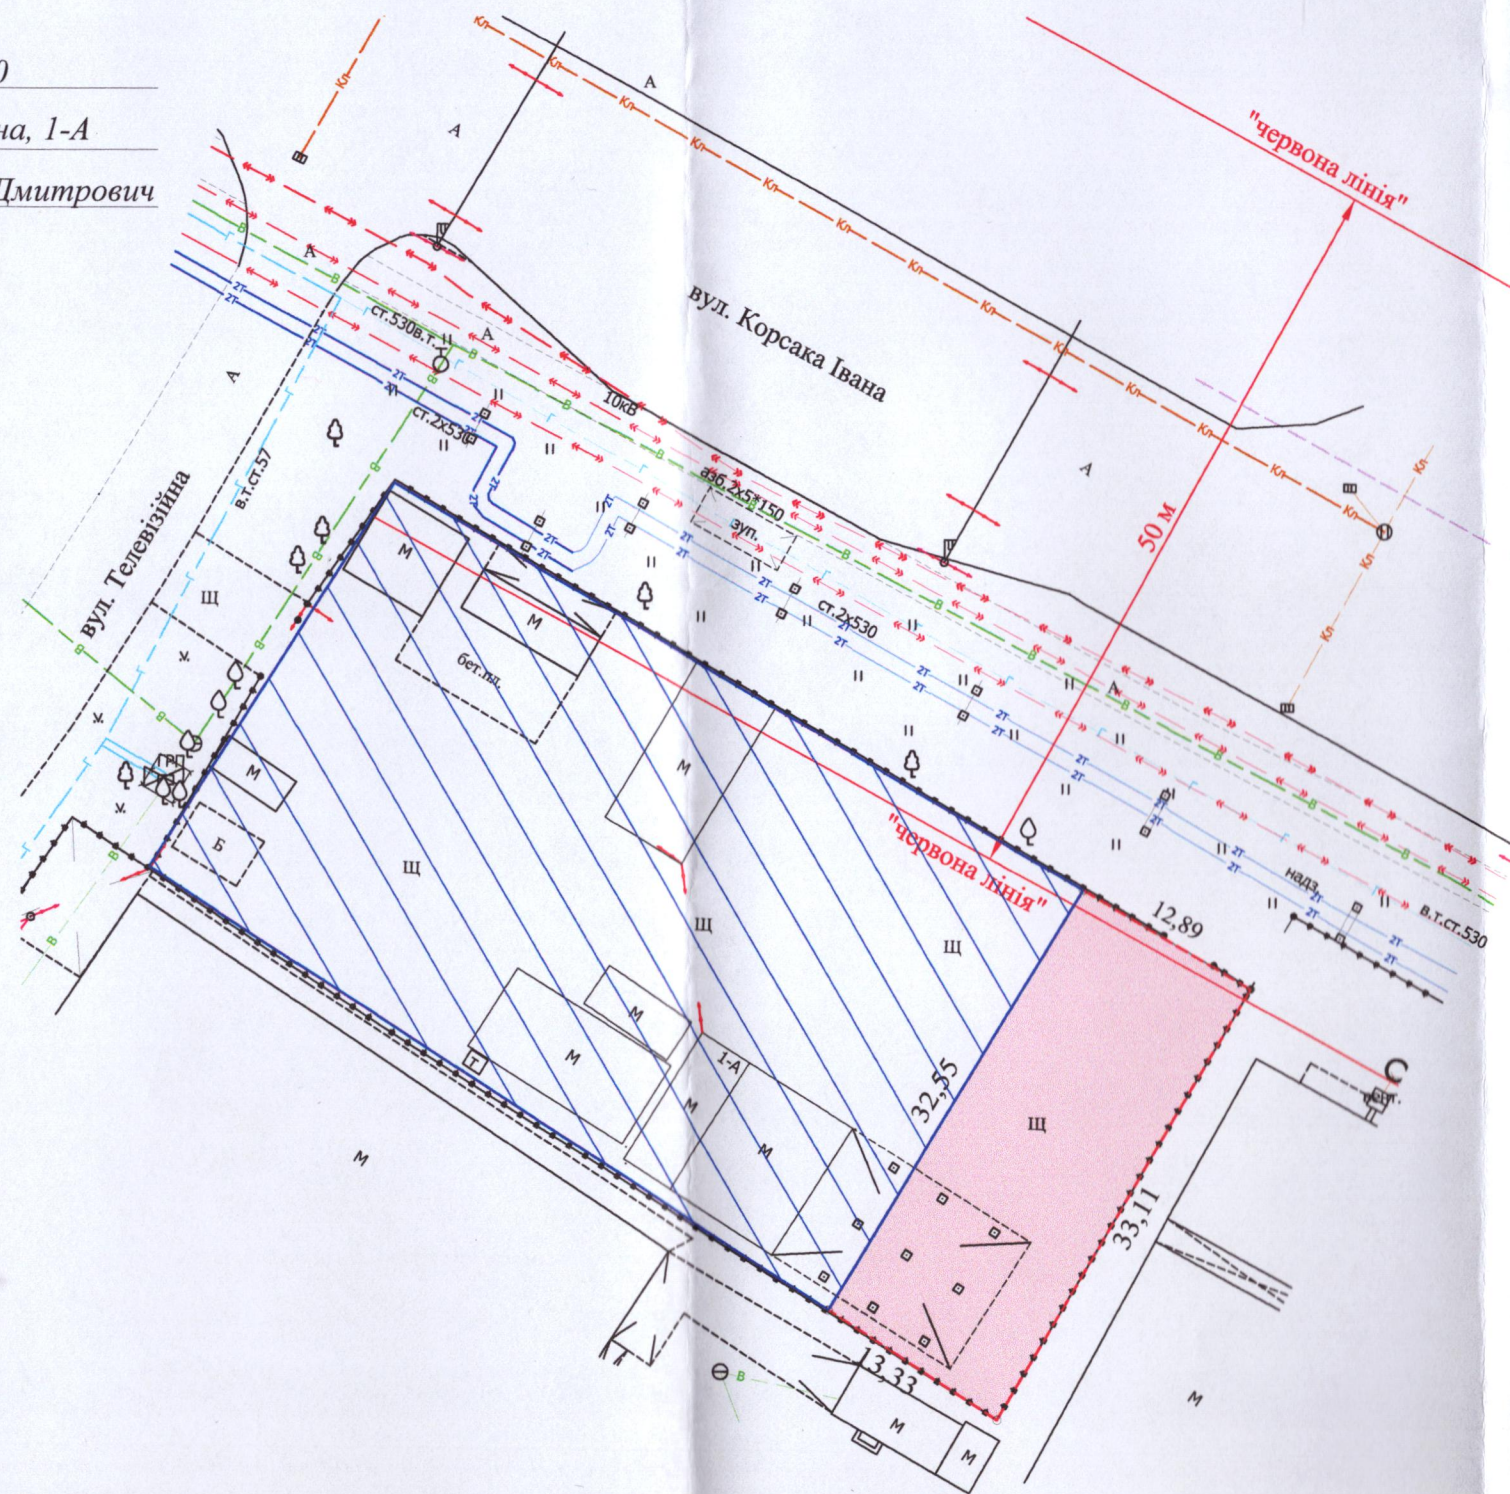

0,0430 га	— земельна ділянка, що надається в оренду для будівництва та обслуговування виробничо-складських приміщень (11.02 - для розміщення та експлуатації основних, підсобних і допоміжних будівель та споруд підприємств переробної, машинобудівної та іншої промисловості, включаючи об'єкти оброблення відходів, зокрема із енергогенеруючим блоком)
0,0430 га	— обмеження, встановлене щодо використання земельної ділянки [санітарно-захисна зона навколо (уздовж) об'єкта (03.01)]
0,0013 га	— обмеження, встановлене щодо використання земельної ділянки [території в червоних лініях (06.01.1)]
0,1679 га	— землекористування гр. Кубая Р.Д.

СЕКРЕТАР МІСЬКОЇ РАДИ _____ **Юрій БЕЗПЯТКО**

	Фізична особа-підприємець	А.М. Труш	Масштаб 1: 500	Площа земельної ділянки (га) 0,0430	З них
	Відповідаючий за якість робіт	А.М. Труш			в оренду (га)
	Виконав	А.М. Труш			0,0430
Фізична особа-підприємець Труш Анатолій Миколайович					0,0430