


ПЛАН
земельної ділянки
Кадастровий номер: 0710100000:32:095:0039
Місце розташування: м. Луцьк, вул. Магістральна, 14
Орендодавець: Луцька міська територіальна громада, в особі Луцької міської ради
Орендар: ТОВАРИСТВО З ОБМЕЖЕНОЮ ВІДПОВІДАЛЬНІСТЮ «ДЕКОР ЕЛІС»

Додаток до рішення міської ради
№ _____ від "___" _____ 202__

Ситуаційна схема

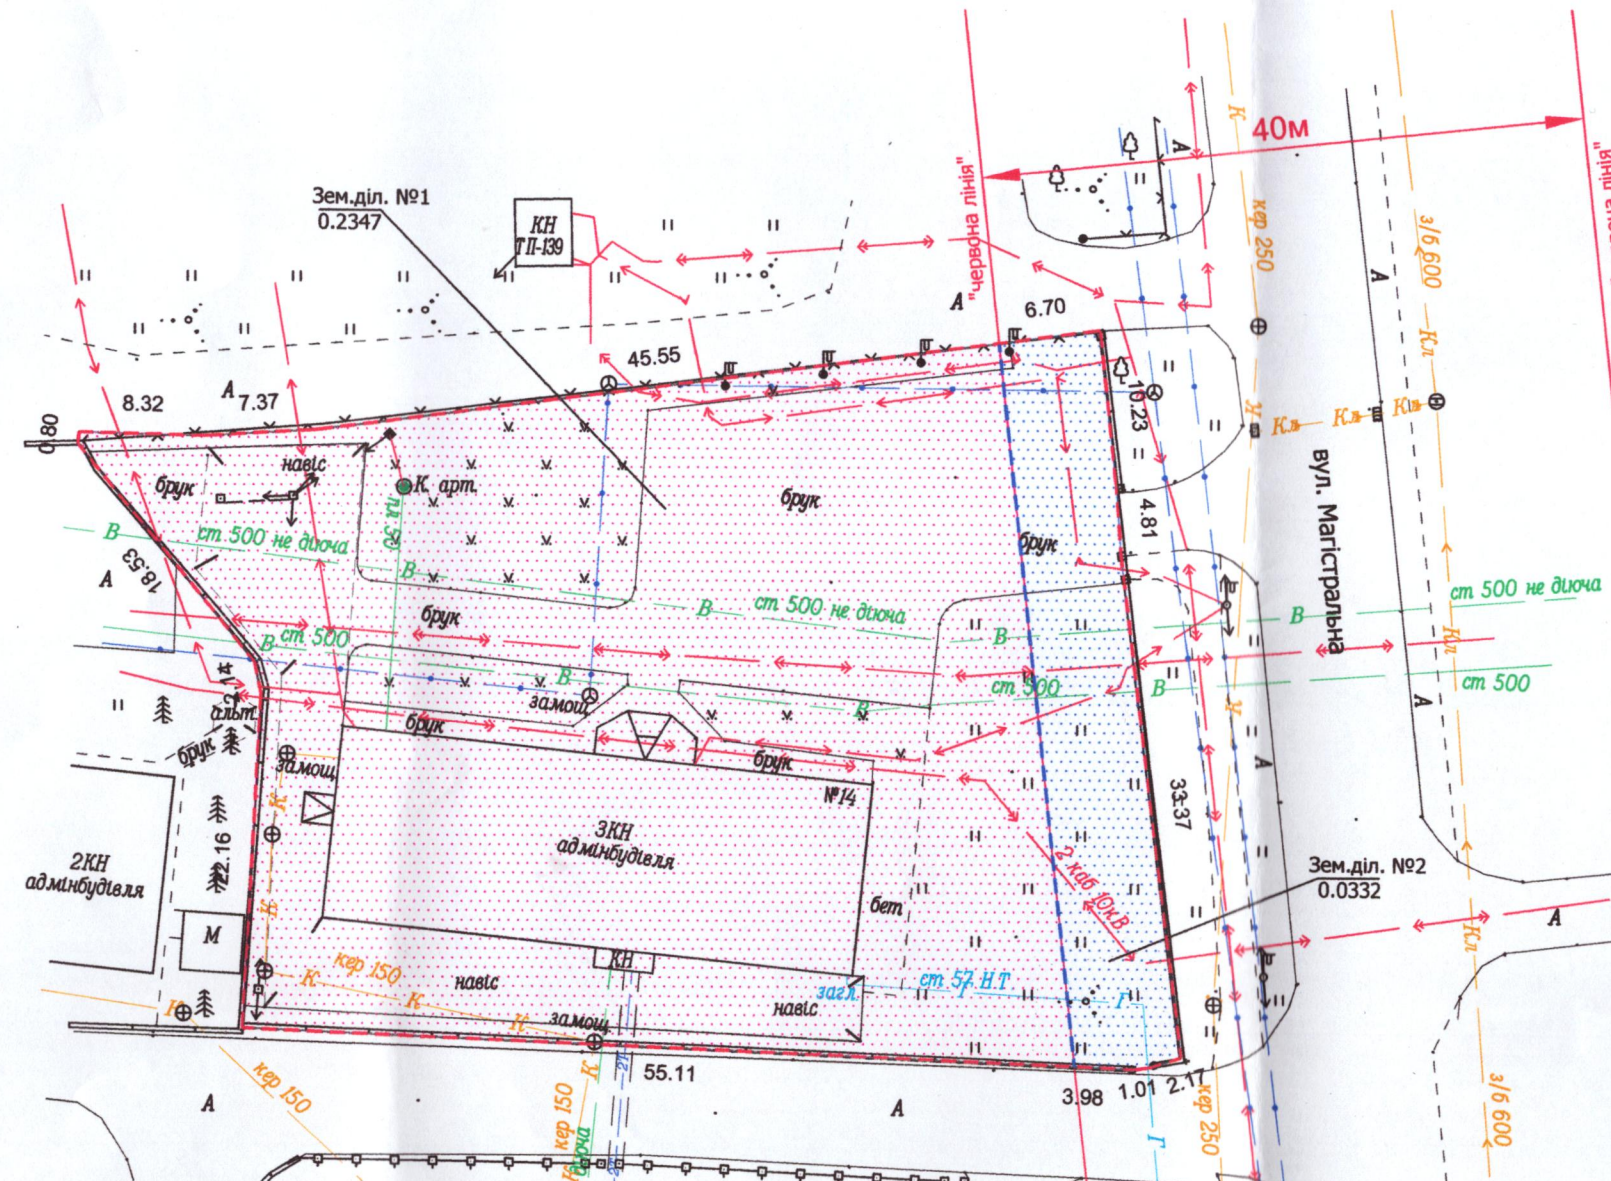

0,2679 га - земельна ділянка, що надана в оренду ТОВ «ДЕКОР ЕЛІС» згідно договору оренди землі від 30.05.2023 (право оренди на земельну ділянку зареєстровано в Державному реєстрі речових прав на нерухоме майно 30.05.2023, номер запису про інше речове право: 50477009, для будівництва та обслуговування адміністративного приміщення (11.02 - для розміщення та експлуатації основних, підсобних і допоміжних будівель та споруд підприємств переробної, машинобудівної та іншої промисловості, включаючи об'єкти оброблення відходів, зокрема із енергогенеруючим блоком)

--- - межа поділу орендованої земельної ділянки

0,2347 га - земельна ділянка № 1

0,0332 га - земельна ділянка № 2

СЕКРЕТАР МІСЬКОЇ РАДИ _____ **Юрій БЕЗПЯТКО**

ФОП КОВАЛЬЧУК Володимир Зіновійович	Маштаб 1:500	
	Площа земельної ділянки (га)	З них (га)
ФОП КОВАЛЬЧУК Володимир Зіновійович	0,2679	1 0,2347
		2 0,0332