


№ _____ від " _____ " _____ 20__ р.

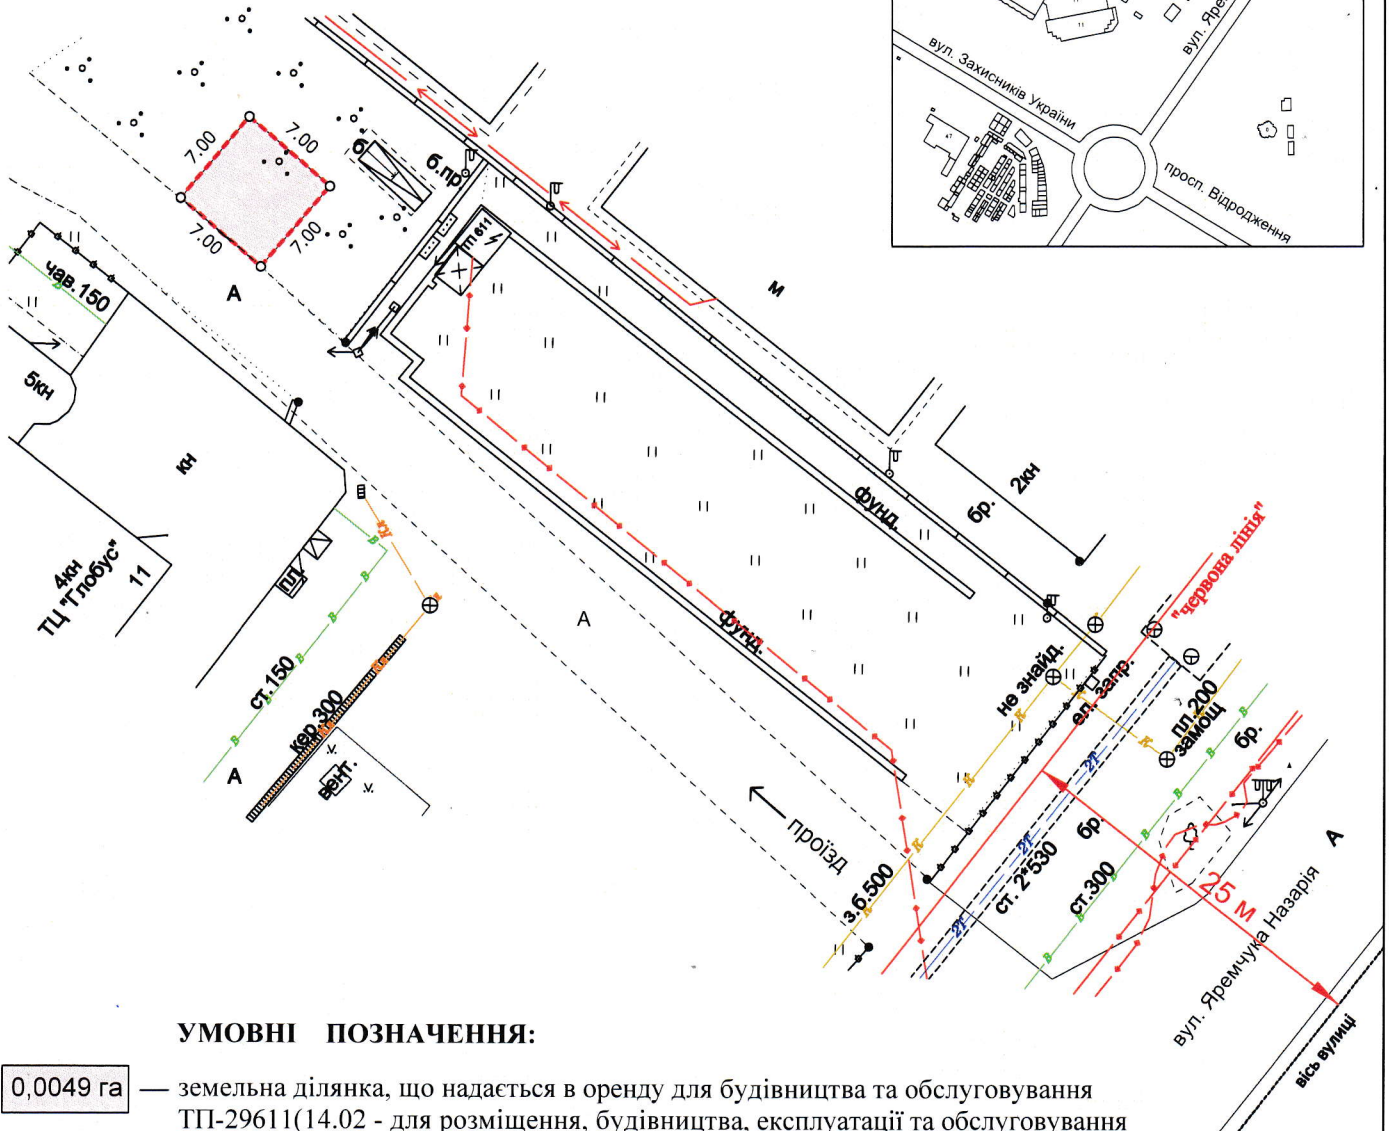

ФОП Кортоус В.М.	Масштаб 1:500	
Сертификований інженер-землевпорядник Кортоус В.М.	Площа земельної ділянки (га)	3 них в оренду (га)
ФОП Кортоус В.М.	0,0049	0,0049