

ПЛАН
земельної ділянки


Додаток до рішення міської ради
№ _____ від "___" _____ 202__ р.

Кадастровий номер: 0710100000:22:027:0075

Місце розташування: м. Луцьк, вул. Авіаторів, 2

Землекористувач: ПРИВАТНА ВИРОБНИЧО-КОМЕРЦІЙНА
ФІРМА «ЮНІКА»

Ситуаційний план

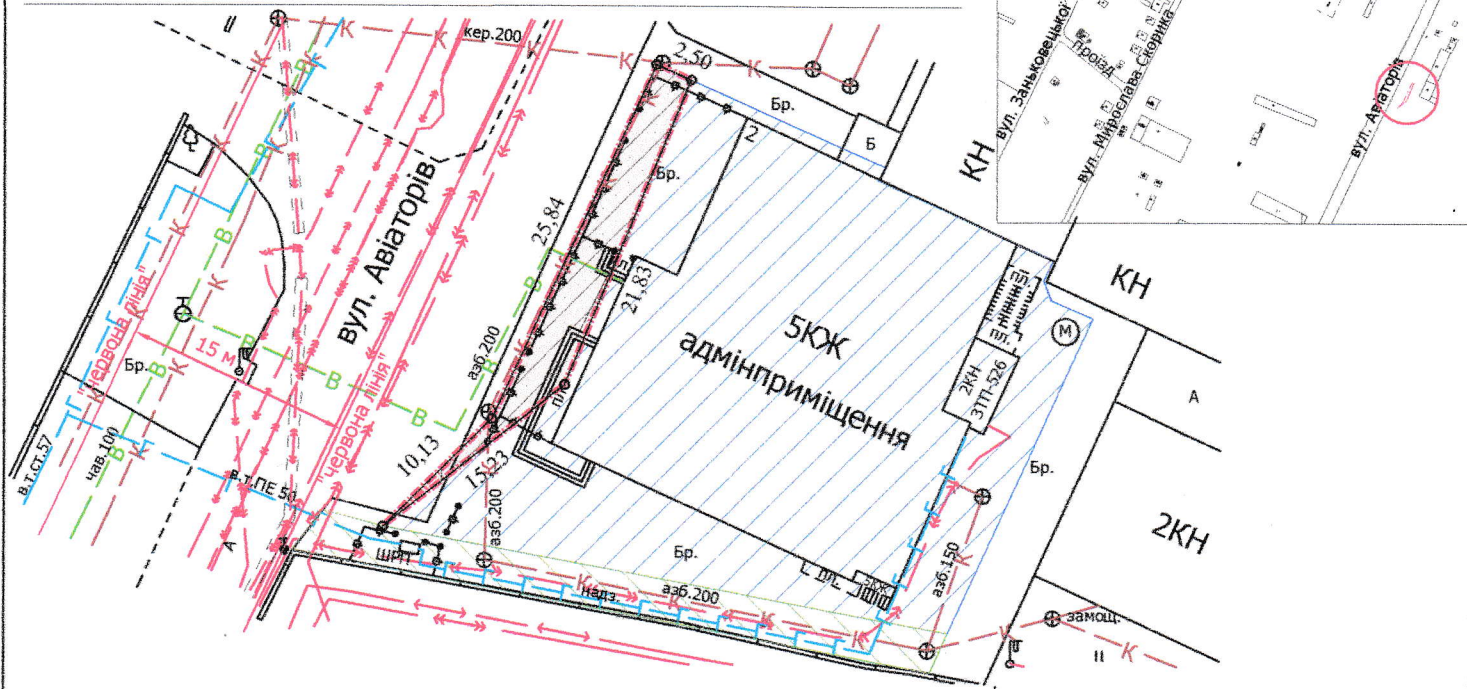

УМОВНІ ПОЗНАЧЕННЯ

- 0,0080 га** — земельна ділянка, договір оренди якої поновлюється на новий строк для будівництва та обслуговування цеху по виробництву дитячої іграшки з полімерів (11.02 - для розміщення та експлуатації основних, підсобних і допоміжних будівель та споруд підприємств переробної, машинобудівної та іншої промисловості, включаючи об'єкти оброблення відходів, зокрема із енергогенеруючим блоком)
- 0,0080 га** — земельна ділянка, право оренди на яку зареєстровано в Державному реєстрі речових прав на нерухоме майно 28.01.2016, номер запису про інше речове право: 18535536, згідно додатковою угодою про поновлення договору оренди землі від 28.12.2015
- 0,0074 га** — обмеження, встановлене щодо використання земельної ділянки [охоронна зона навколо інженерних комунікацій (01.08) - ШРП, каналізація]
- 0,0080 га** — обмеження, встановлене щодо використання земельної ділянки [санітарно-захисна зона навколо (уздовж) об'єкта (03.01)]
- 0,0921 га** — земельна ділянка у власності ПМКФ «ЮНІКА» згідно з Державним актом на право власності на землю від 23.03.2006 № 020607700022 для обслуговування виробничих приміщень
- 0,0117 га** — землекористування ПМКФ «ЮНІКА»

СЕКРЕТАР МІСЬКОЇ РАДИ

Юрій БЕЗПЯТКО

Директор	Завадський В.М.
Перевіряв	Завадський В.М.
Виконав	Куц О.Ю.

Масштаб 1: 500

Площа земельної ділянки (га)	3 нх
	в оренду (га)
0,0080	0,0080

ПІП «Луцькземресурс»