


ПЛАН
земельної ділянки
Кадастровий номер: 0710100000:33:010:0051
Місце розташування: м. Луцьк, вул. Василя Стуса, 11
Землекористувач:
ПРИВАТНА ФІРМА «СОФТ ЛАЙН»



Додаток до рішення міської ради
№ _____ від "___" _____ 20__ р.

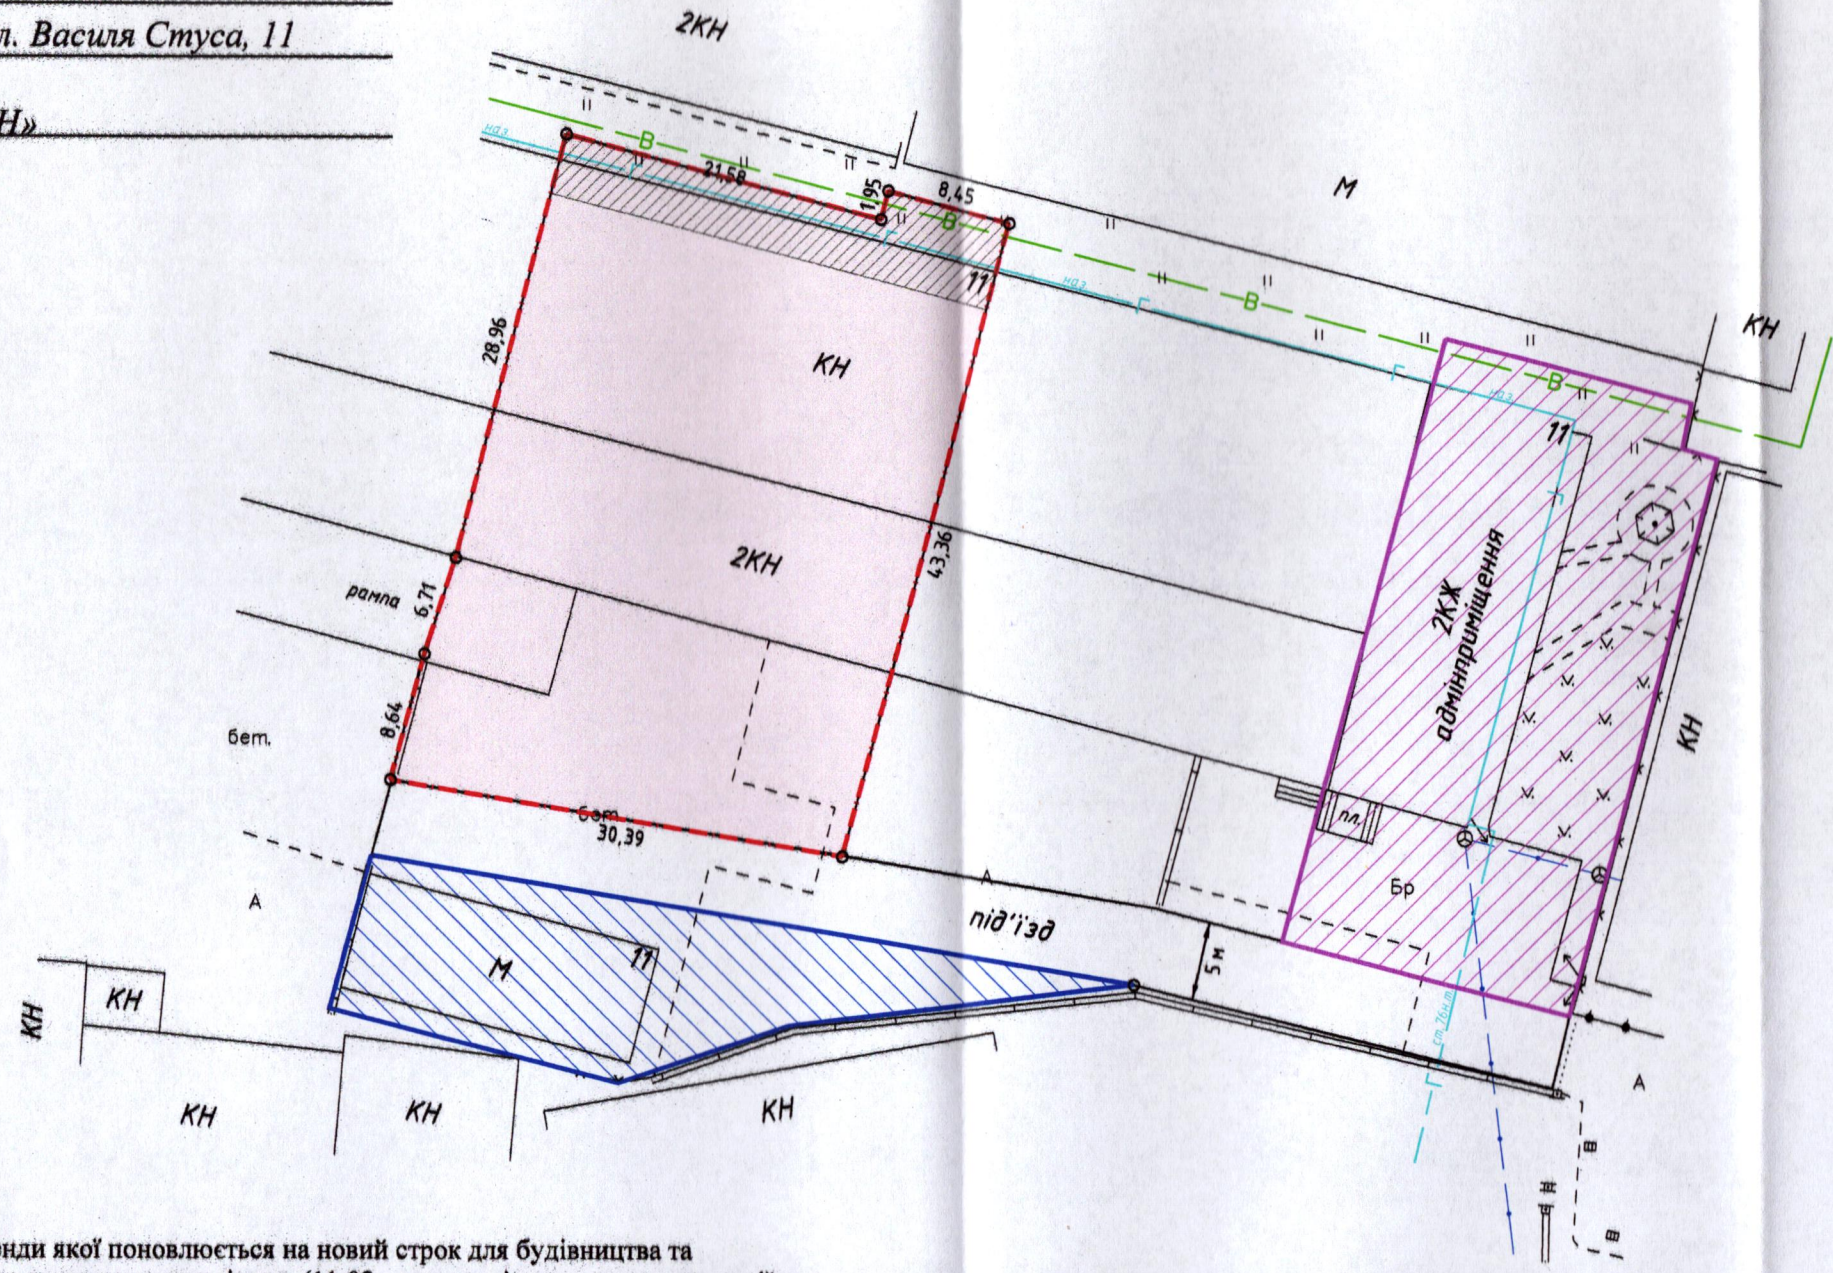

- УМОВНІ ПОЗНАЧЕННЯ:
- 0,1301 га** — земельна ділянка, договір оренди якої поновлюється на новий строк для будівництва та обслуговування виробничих та складських приміщень (11.02 - для розміщення та експлуатації основних, підсобних і допоміжних будівель та споруд підприємств переробної, машинобудівної та іншої промисловості, включаючи об'єкти оброблення відходів, зокрема із енергогенеруючим блоком)
 - 0,1301 га** — земельна ділянка, право оренди на яку зареєстровано в Державному реєстрі речових прав на нерухоме майно від 20.07.2015, номер запису про інше речове право: 10479423, згідно з додатковою угодою про поновлення договору оренди землі від 03.06.2015
 - 0,0136 га** — обмеження, встановлене щодо використання земельної ділянки [охоронна зона навколо інженерних комунікацій (01.08) - водопровід, газопровід]
 - 0,1301 га** — обмеження, встановлене щодо використання земельної ділянки [санітарно-захисна зона навколо (уздовж) об'єкта (03.01)]
 - 0,1301 га** — обмеження, встановлене щодо використання земельної ділянки [зона обмежень забудови щодо умов авіаційного шуму (06.05.3)]
 - землекористування ПФ «СОФТ ЛАЙН»
 - землекористування ПФ «СОФТ ЛАЙН»

СЕКРЕТАР МІСЬКОЇ РАДИ
Юрій БЕЗПЯТКО

ФОП Відповідальний за якість робіт Ляшук О.С. Ляшук О.С. Фізична особа-підприємець Ляшук Олександр Степанович		Масштаб 1: 500	
Площа земельної ділянки (га)	З них в оренду (га)		
		0,1301	0,1301