


ПЛАН
земельної ділянки
Кадастровий номер: 0710100000:33:010:0057
Місце розташування: м. Луцьк, вул. Василя Стуса, 11
Землекористувач:
ПРИВАТНА ФІРМА «СОФТ ЛАЙН»

Додаток до рішення міської ради
№ _____ від " ____ " _____ 20__ р.

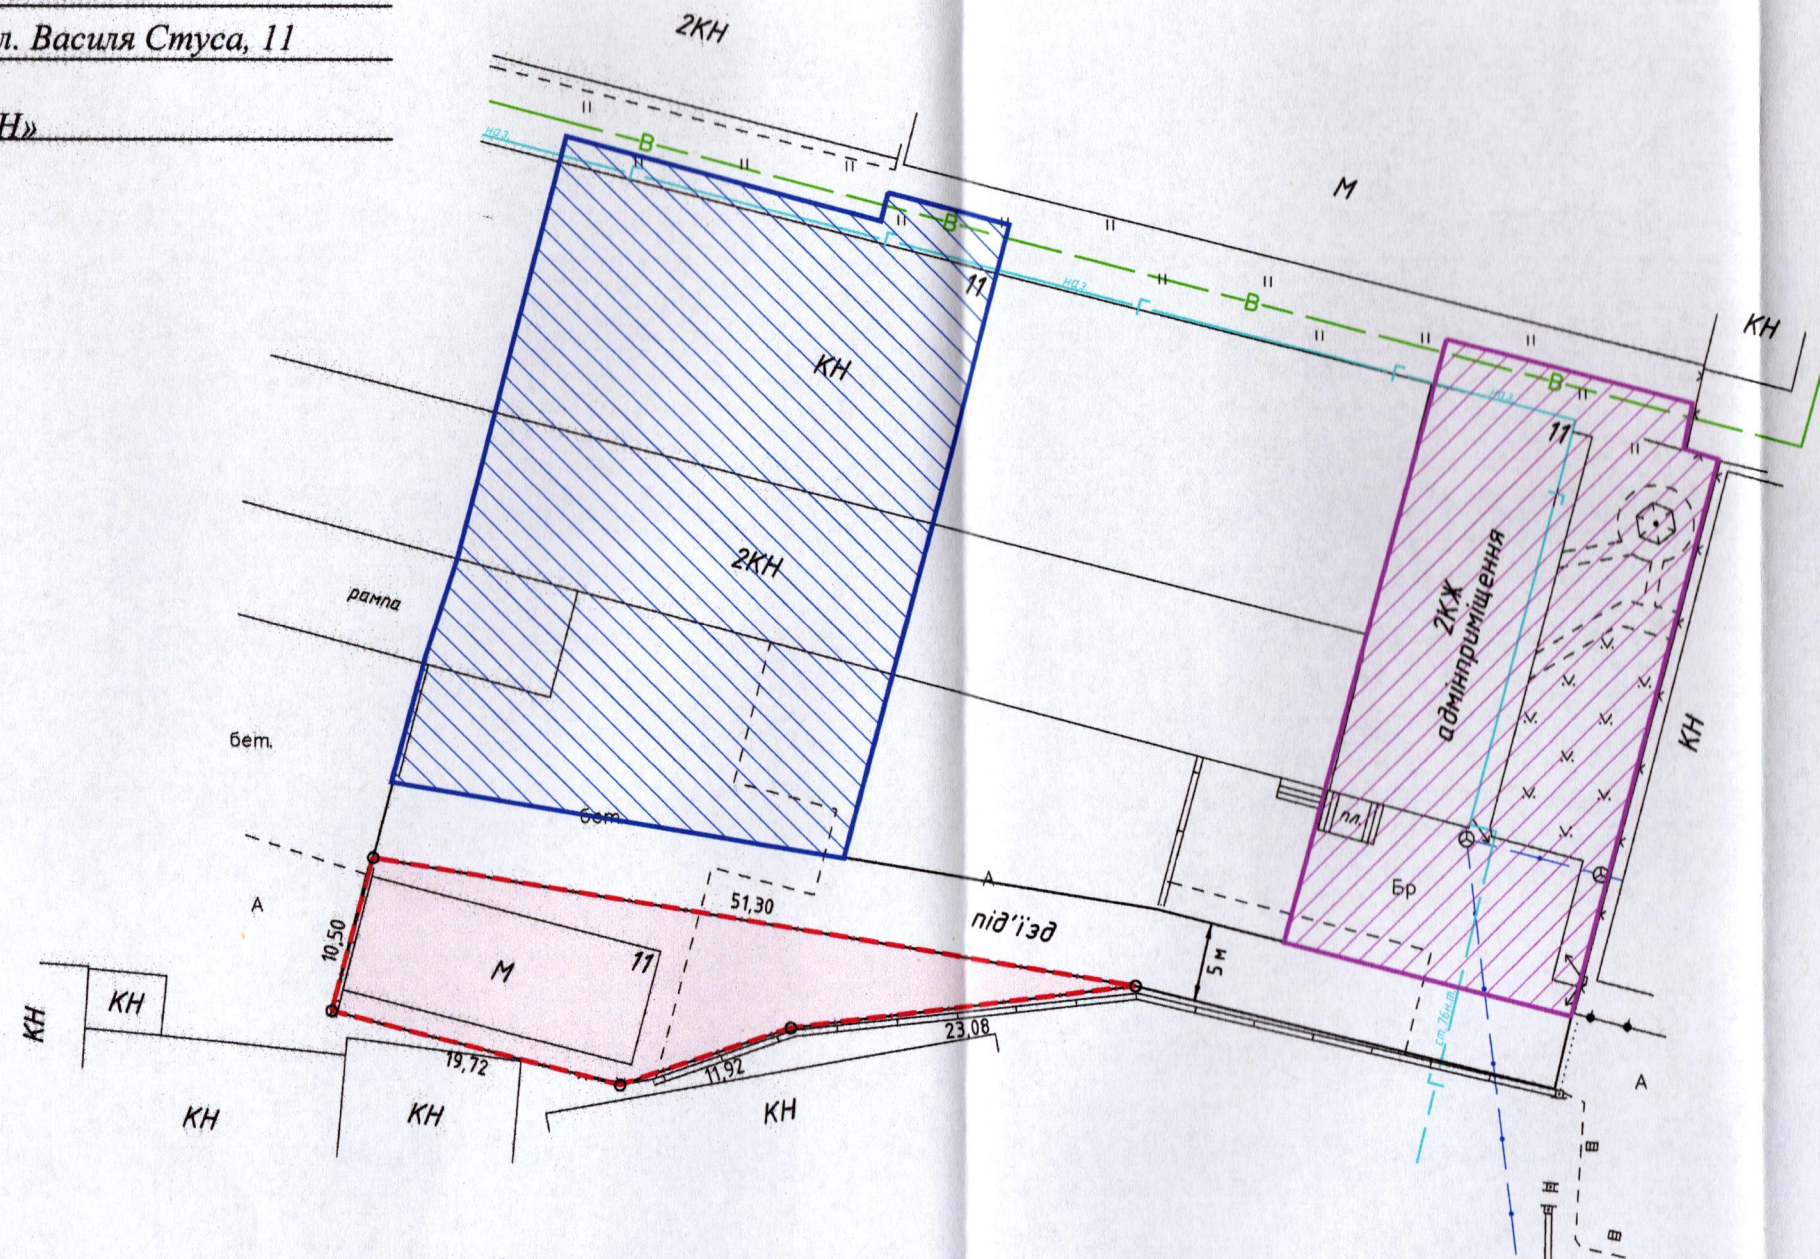

УМОВНІ ПОЗНАЧЕННЯ:

- 0,0387 га** — земельна ділянка, договір оренди якої поновлюється на новий строк для будівництва та обслуговування виробничих та складських приміщень (11.02 - для розміщення та експлуатації основних, підсобних і допоміжних будівель та споруд підприємств переробної, машинобудівної та іншої промисловості, включаючи об'єкти оброблення відходів, зокрема із енергогенеруючим блоком)
- 0,0387 га** — земельна ділянка, право оренди на яку зареєстровано в Державному реєстрі речових прав на нерухоме майно від 29.07.2015, номер запису про інше речове право: 10598898, згідно з додатковою угодою про поновлення договору оренди землі від 03.06.2015
- 0,0387 га** — обмеження, встановлене щодо використання земельної ділянки [санітарно-захисна зона навколо (уздовж) об'єкта (03.01)]
- 0,0387 га** — обмеження, встановлене щодо використання земельної ділянки [зона обмежень забудови щодо умов авіаційного шуму (06.05.3)]
- землекористування ПФ «СОФТ ЛАЙН»
- землекористування ПФ «СОФТ ЛАЙН»

СЕКРЕТАР МІСЬКОЇ РАДИ

Юрій БЕЗПЯТКО

	Масштаб 1: 500	
	Площа земельної ділянки (га)	З них в оренду (га)
	0,0387	0,0387